



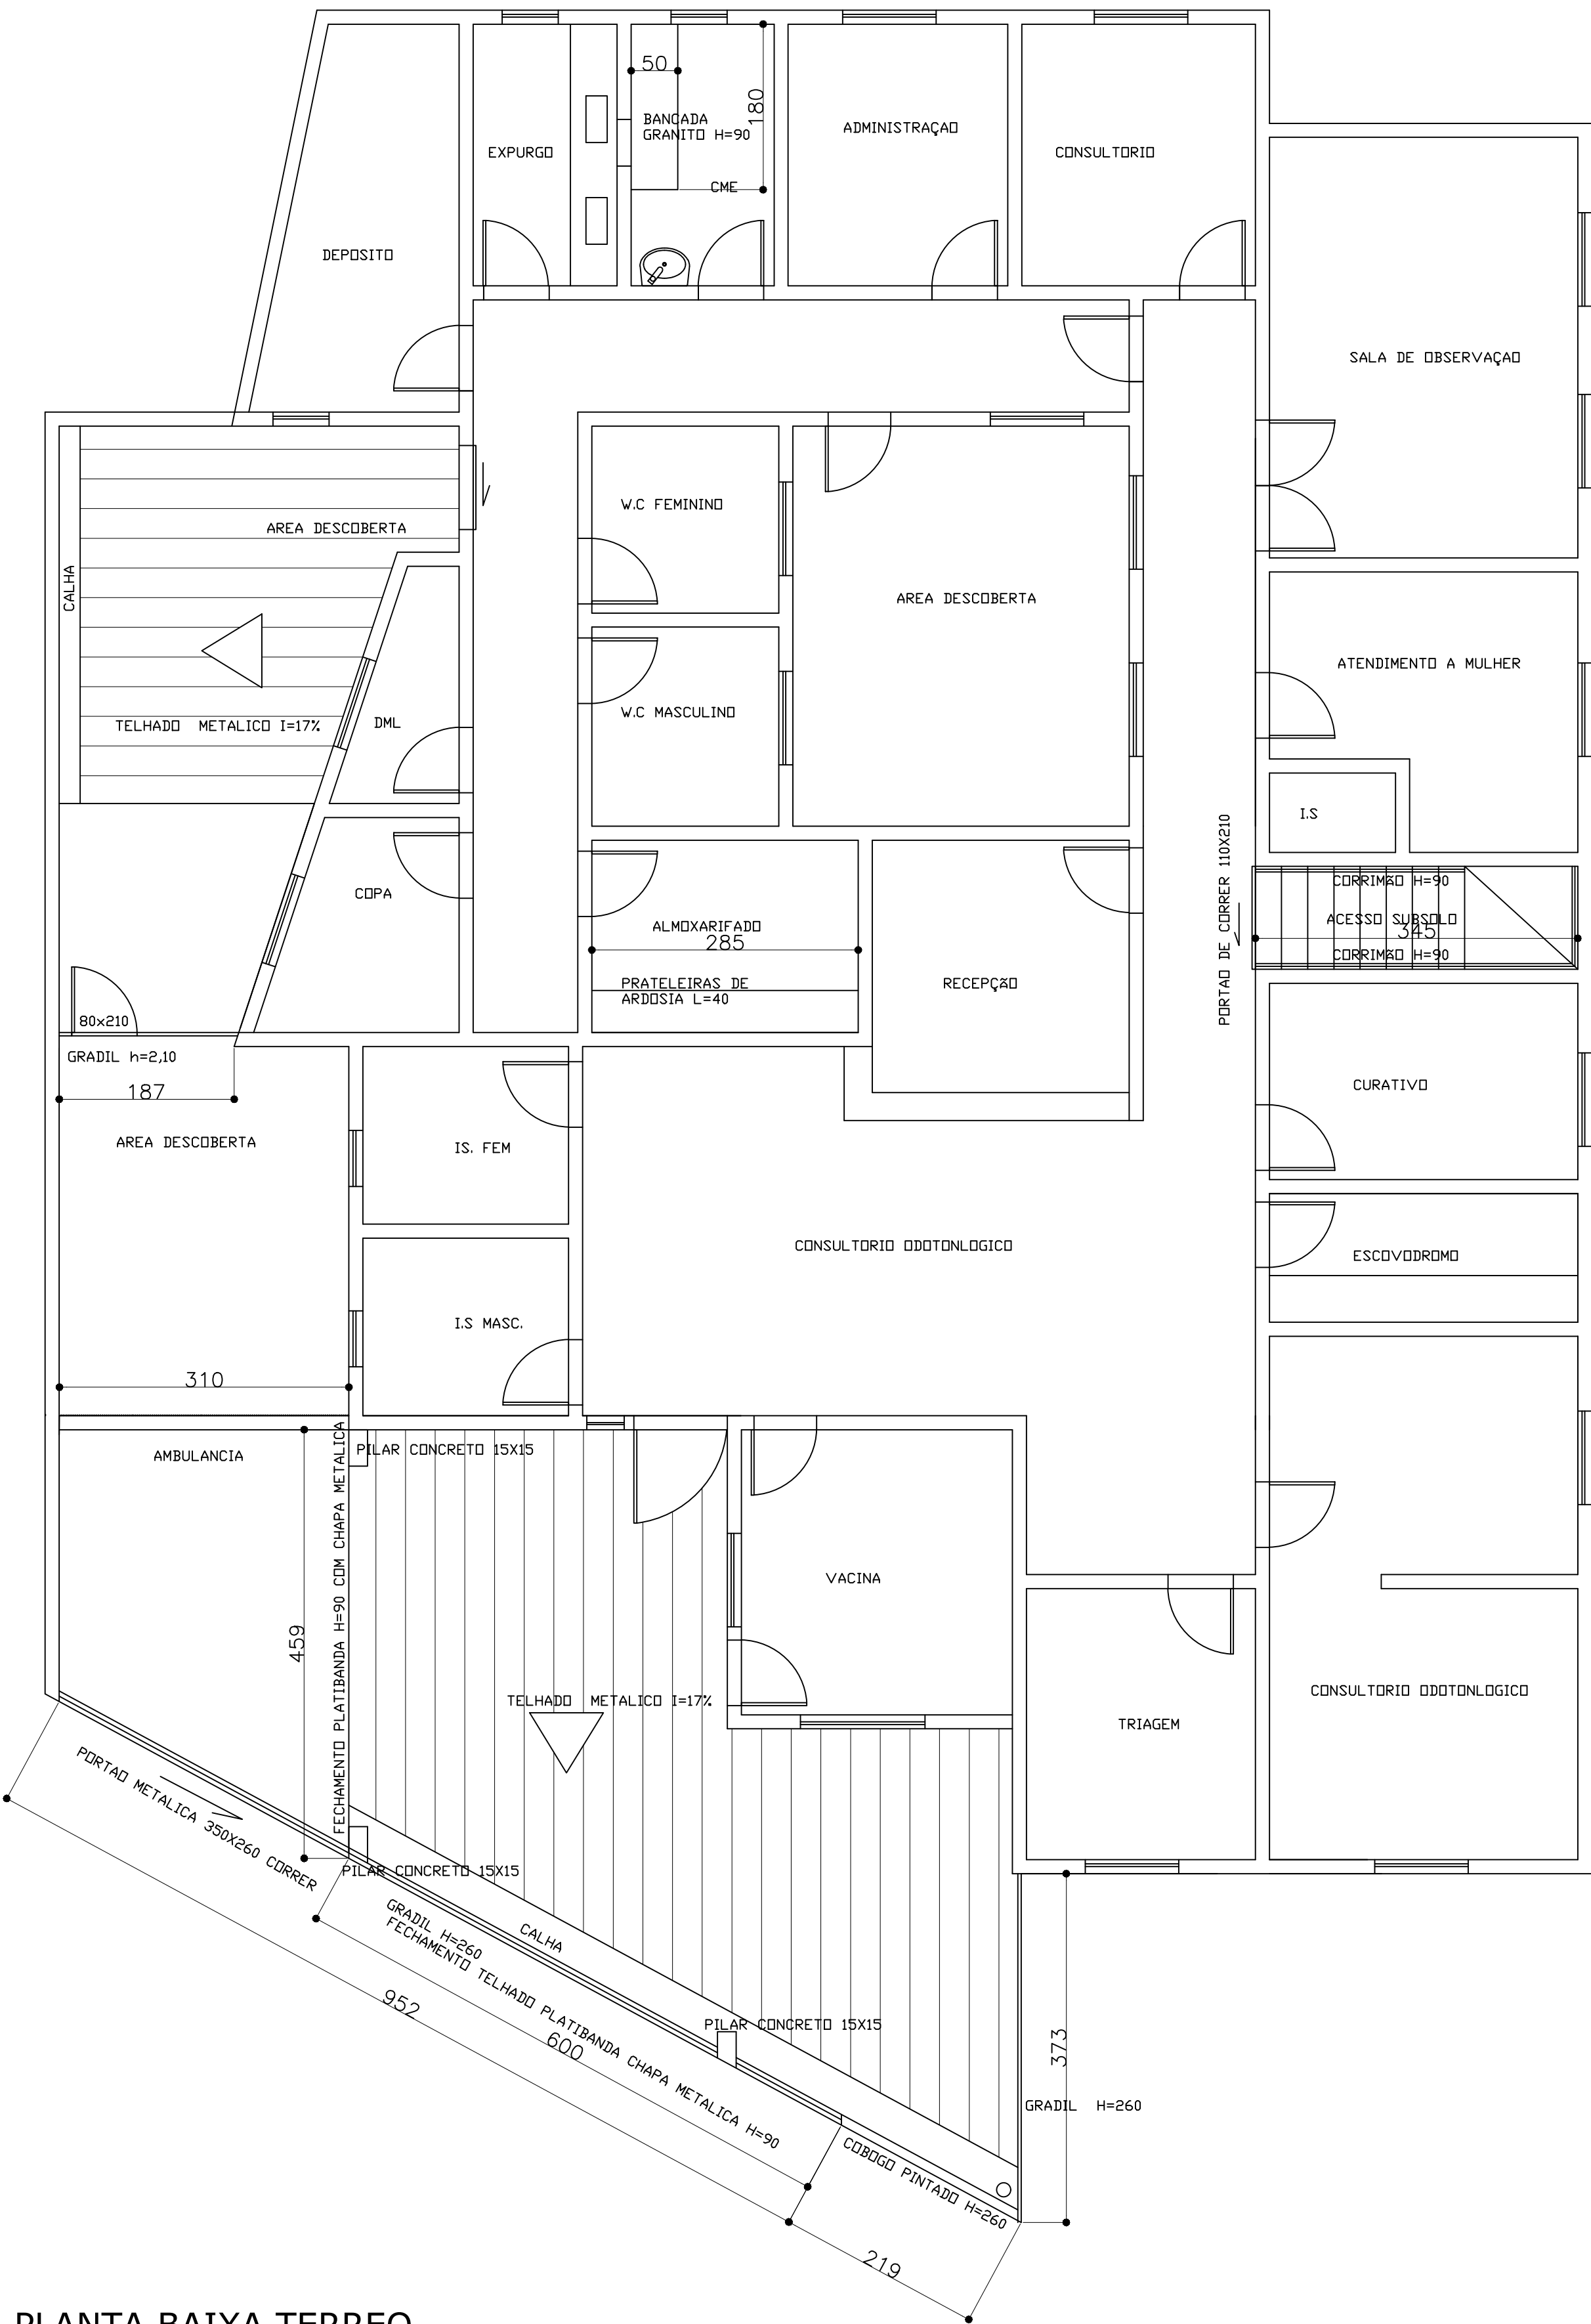


PLANTA BAIXA TERREO

ESCALA: 1/75

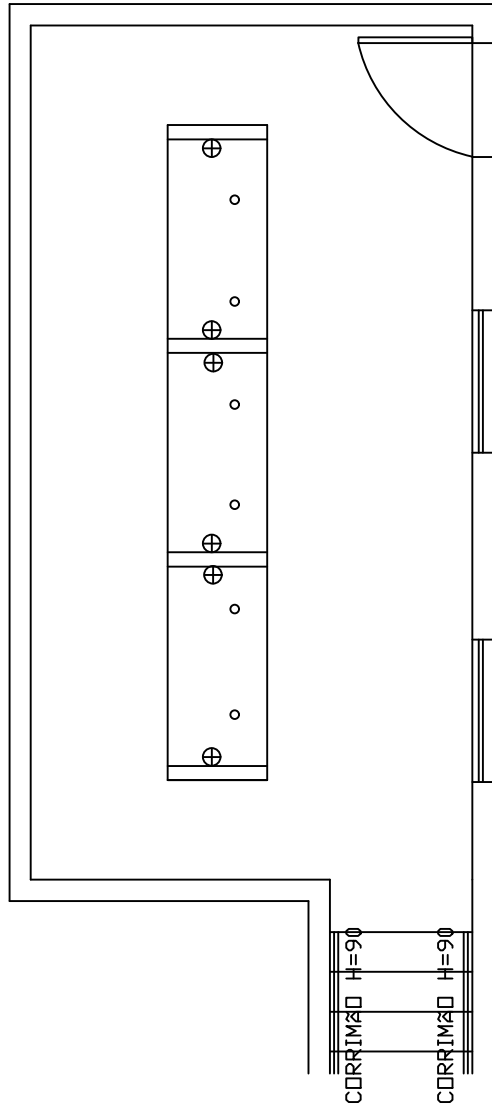

PLANTA BAIXA SUBSOLO

ESCALA: 1/75

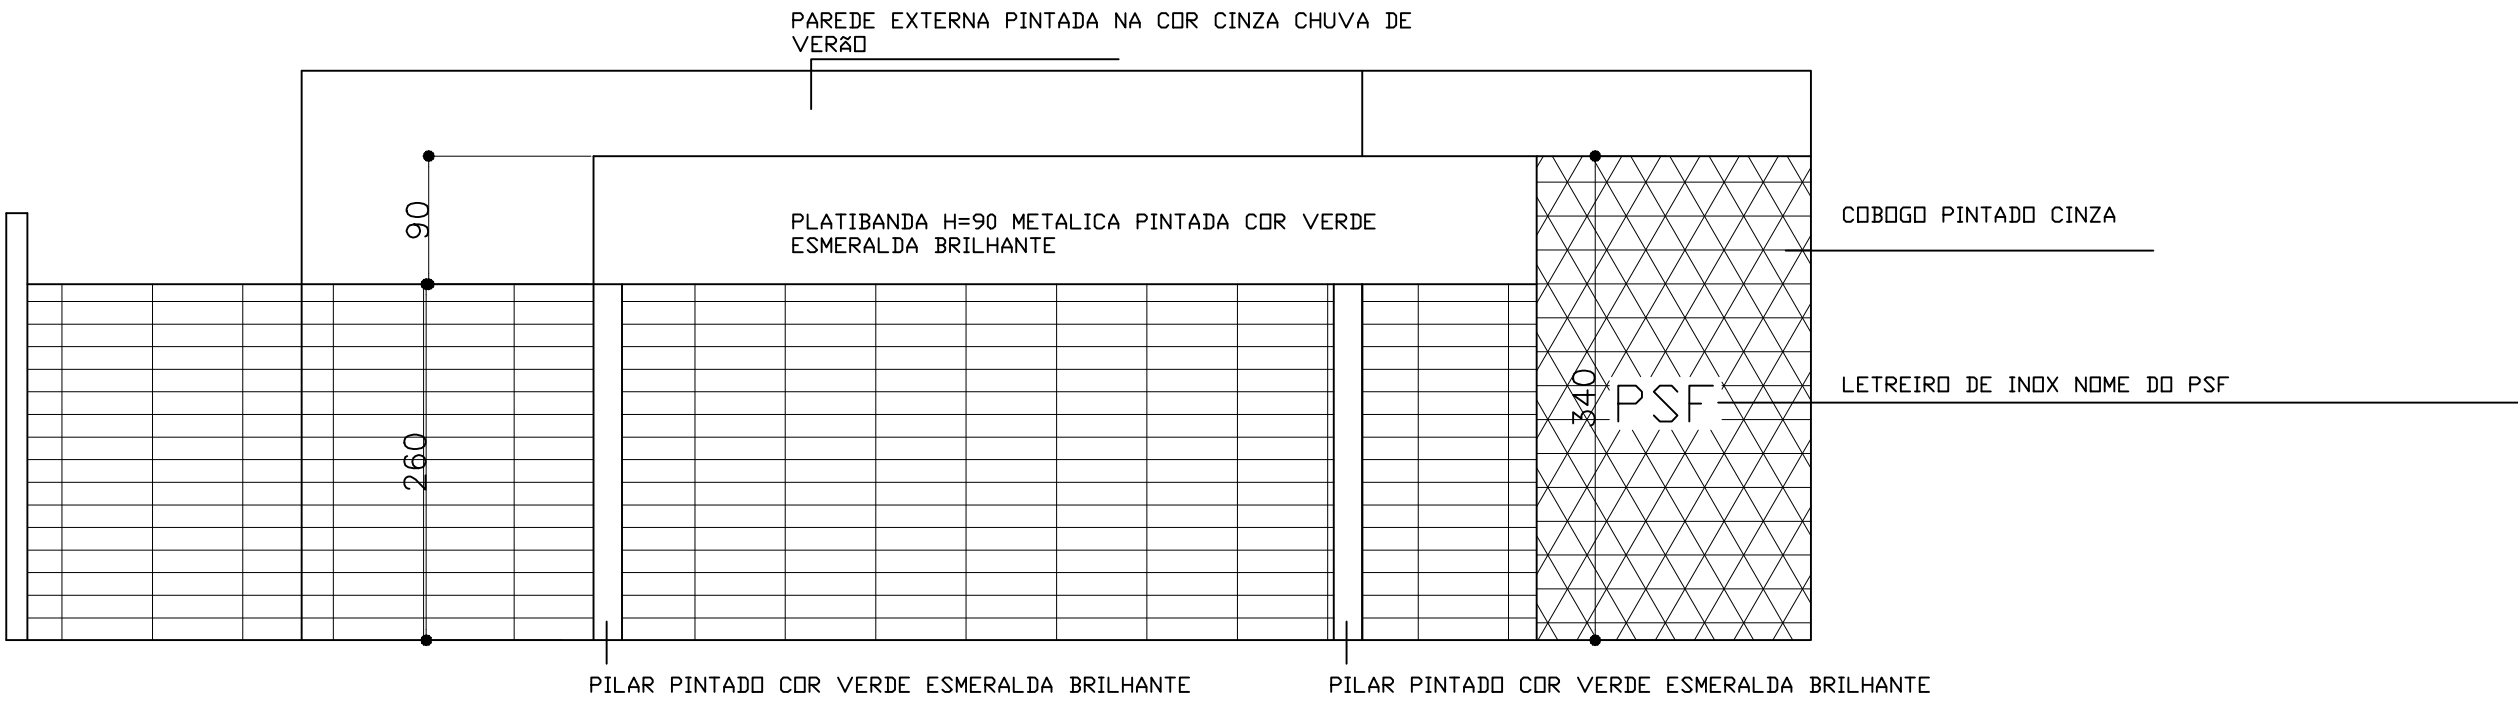

FACHADA GRADIL

ESCALA: 1/75

RESPONSÁVEL P/ PROJETO		CAU
KARINA ERICA DE OLIVEIRA		A42262-2
PROPRIETÁRIO		C.N.P.J.
PREFEITURA MUNICIPAL DE PEQUI		18313874/0001-64
PROJETO	DETALHE	PLANTAS E DETALHES
	USO	PÚBLICO
	TÍTULO	PROJETO ARQUITETÔNICO
	BAIRRO	VARZEA
CIDADE		PEQUI
FOLHA		1/1