




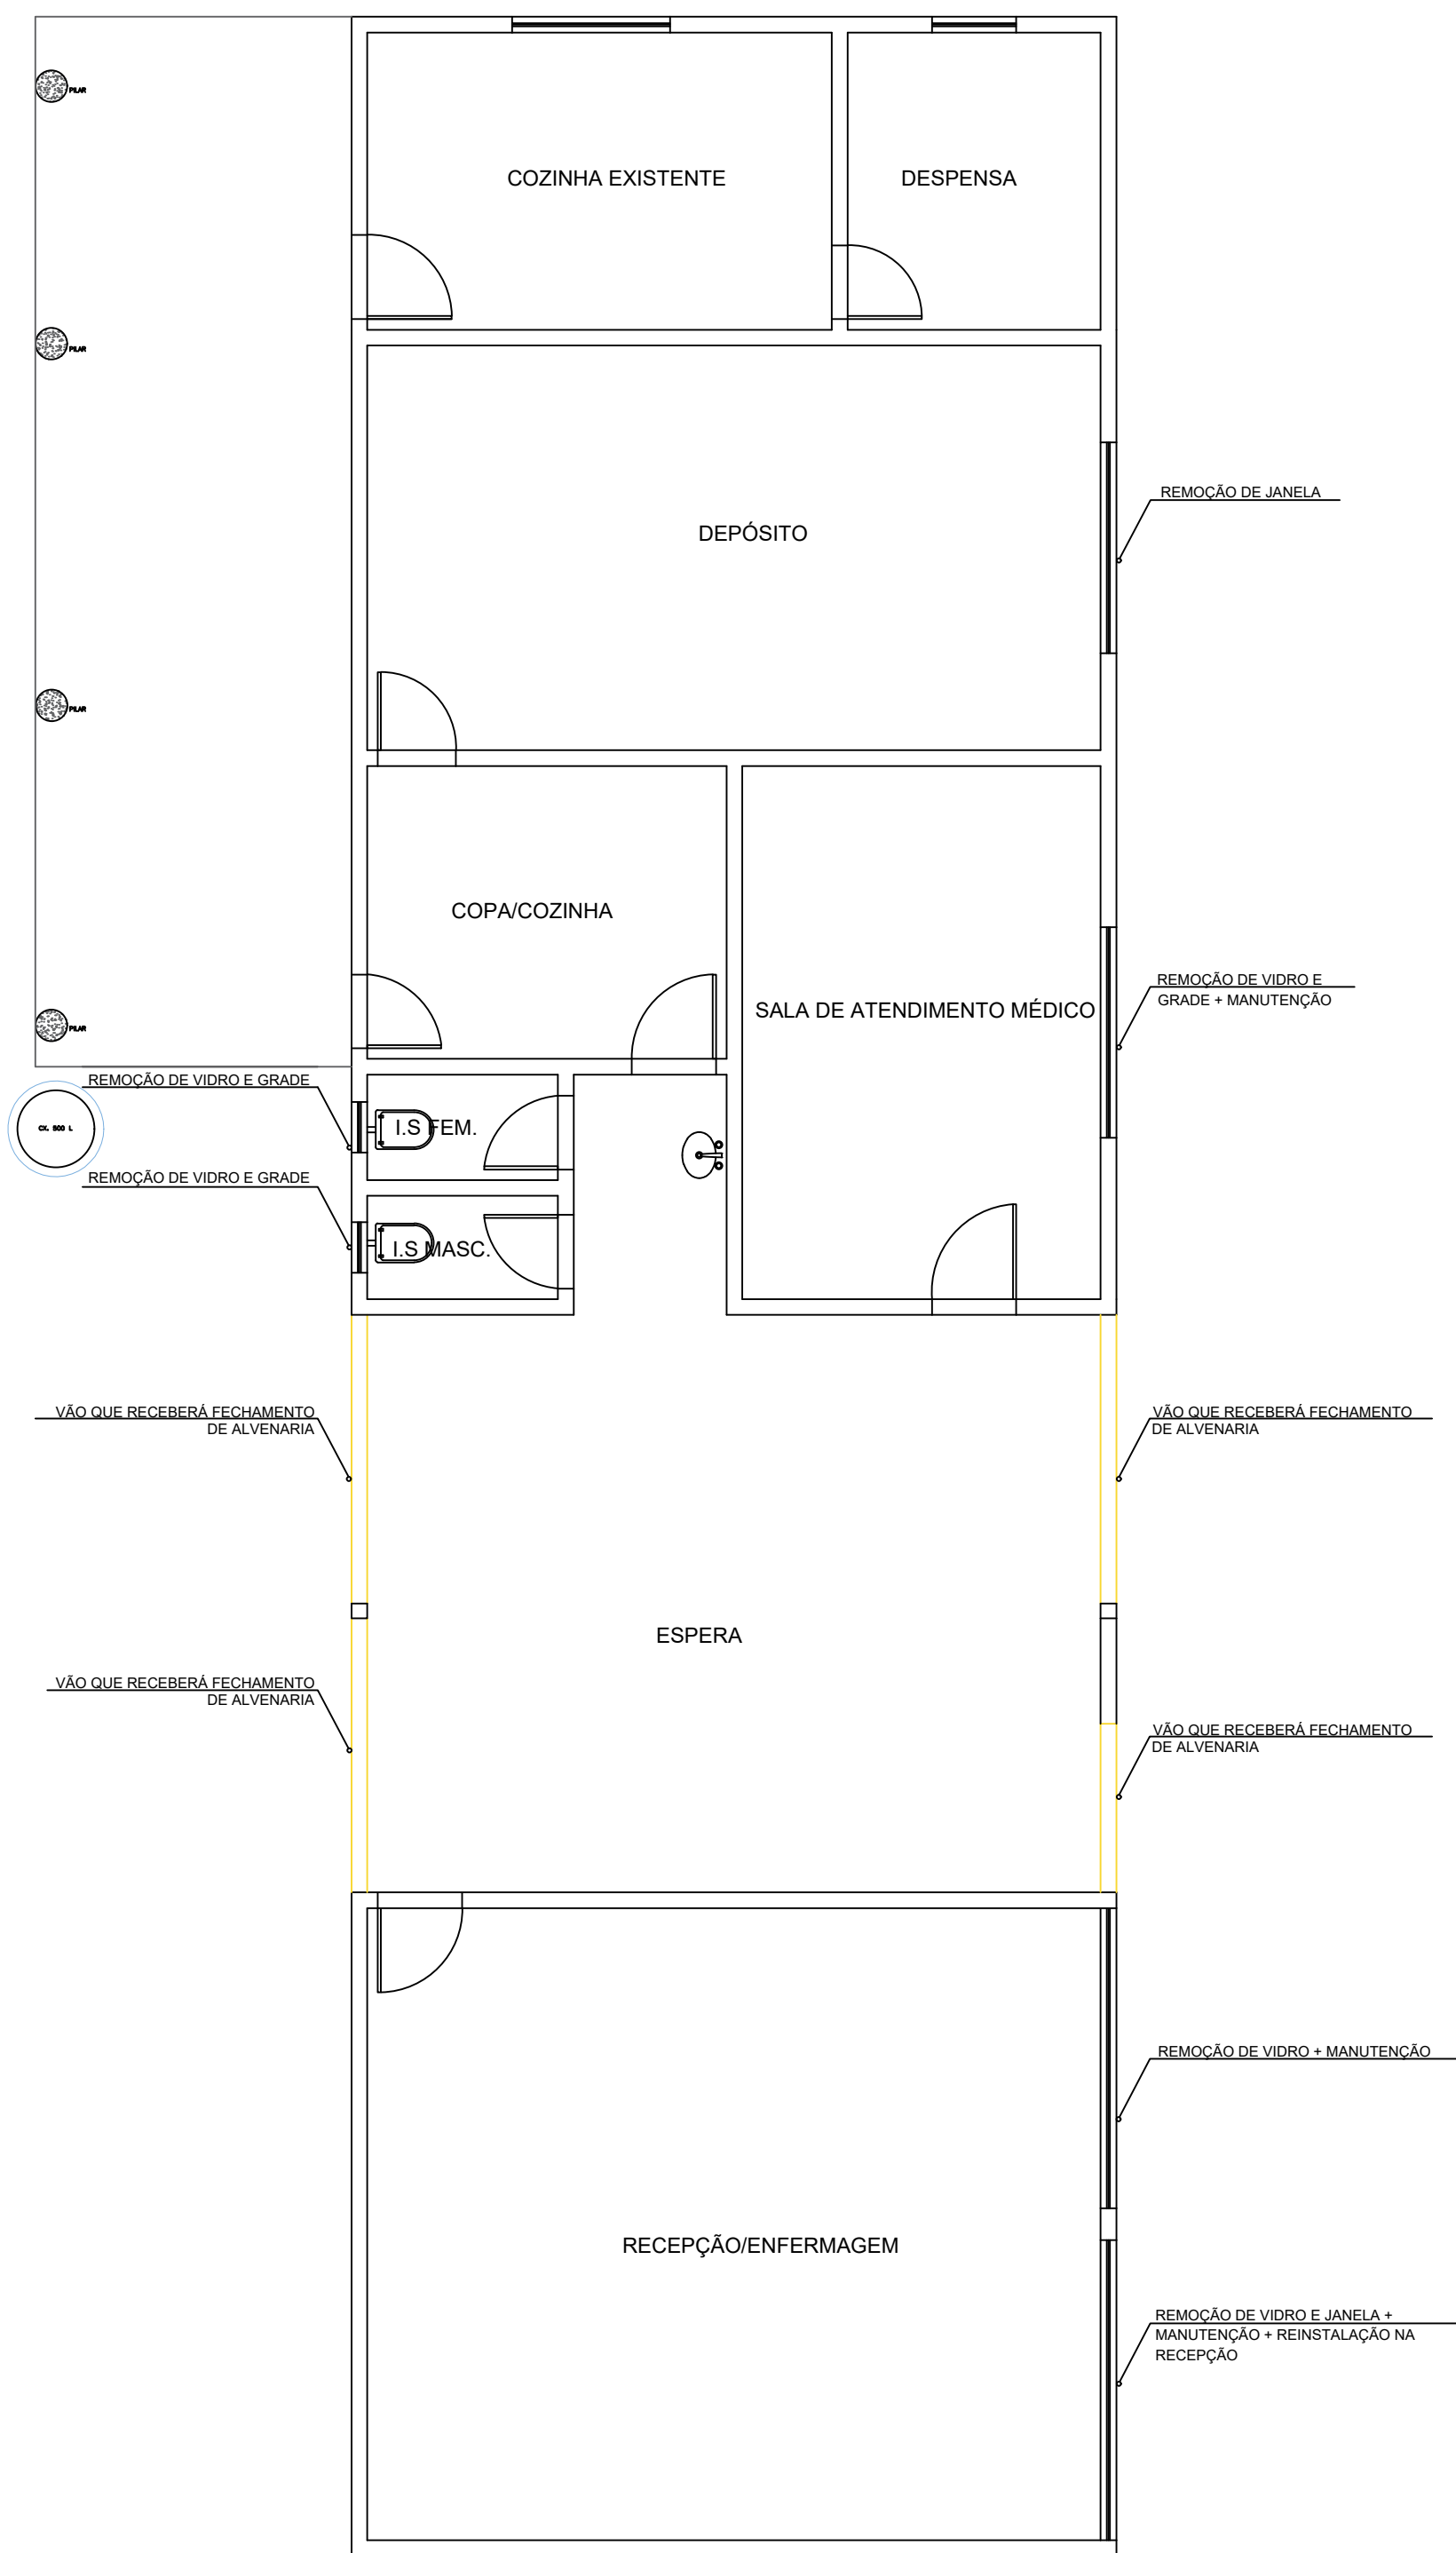

4 PLANTA EXISTENTE
ESCALA 1:50

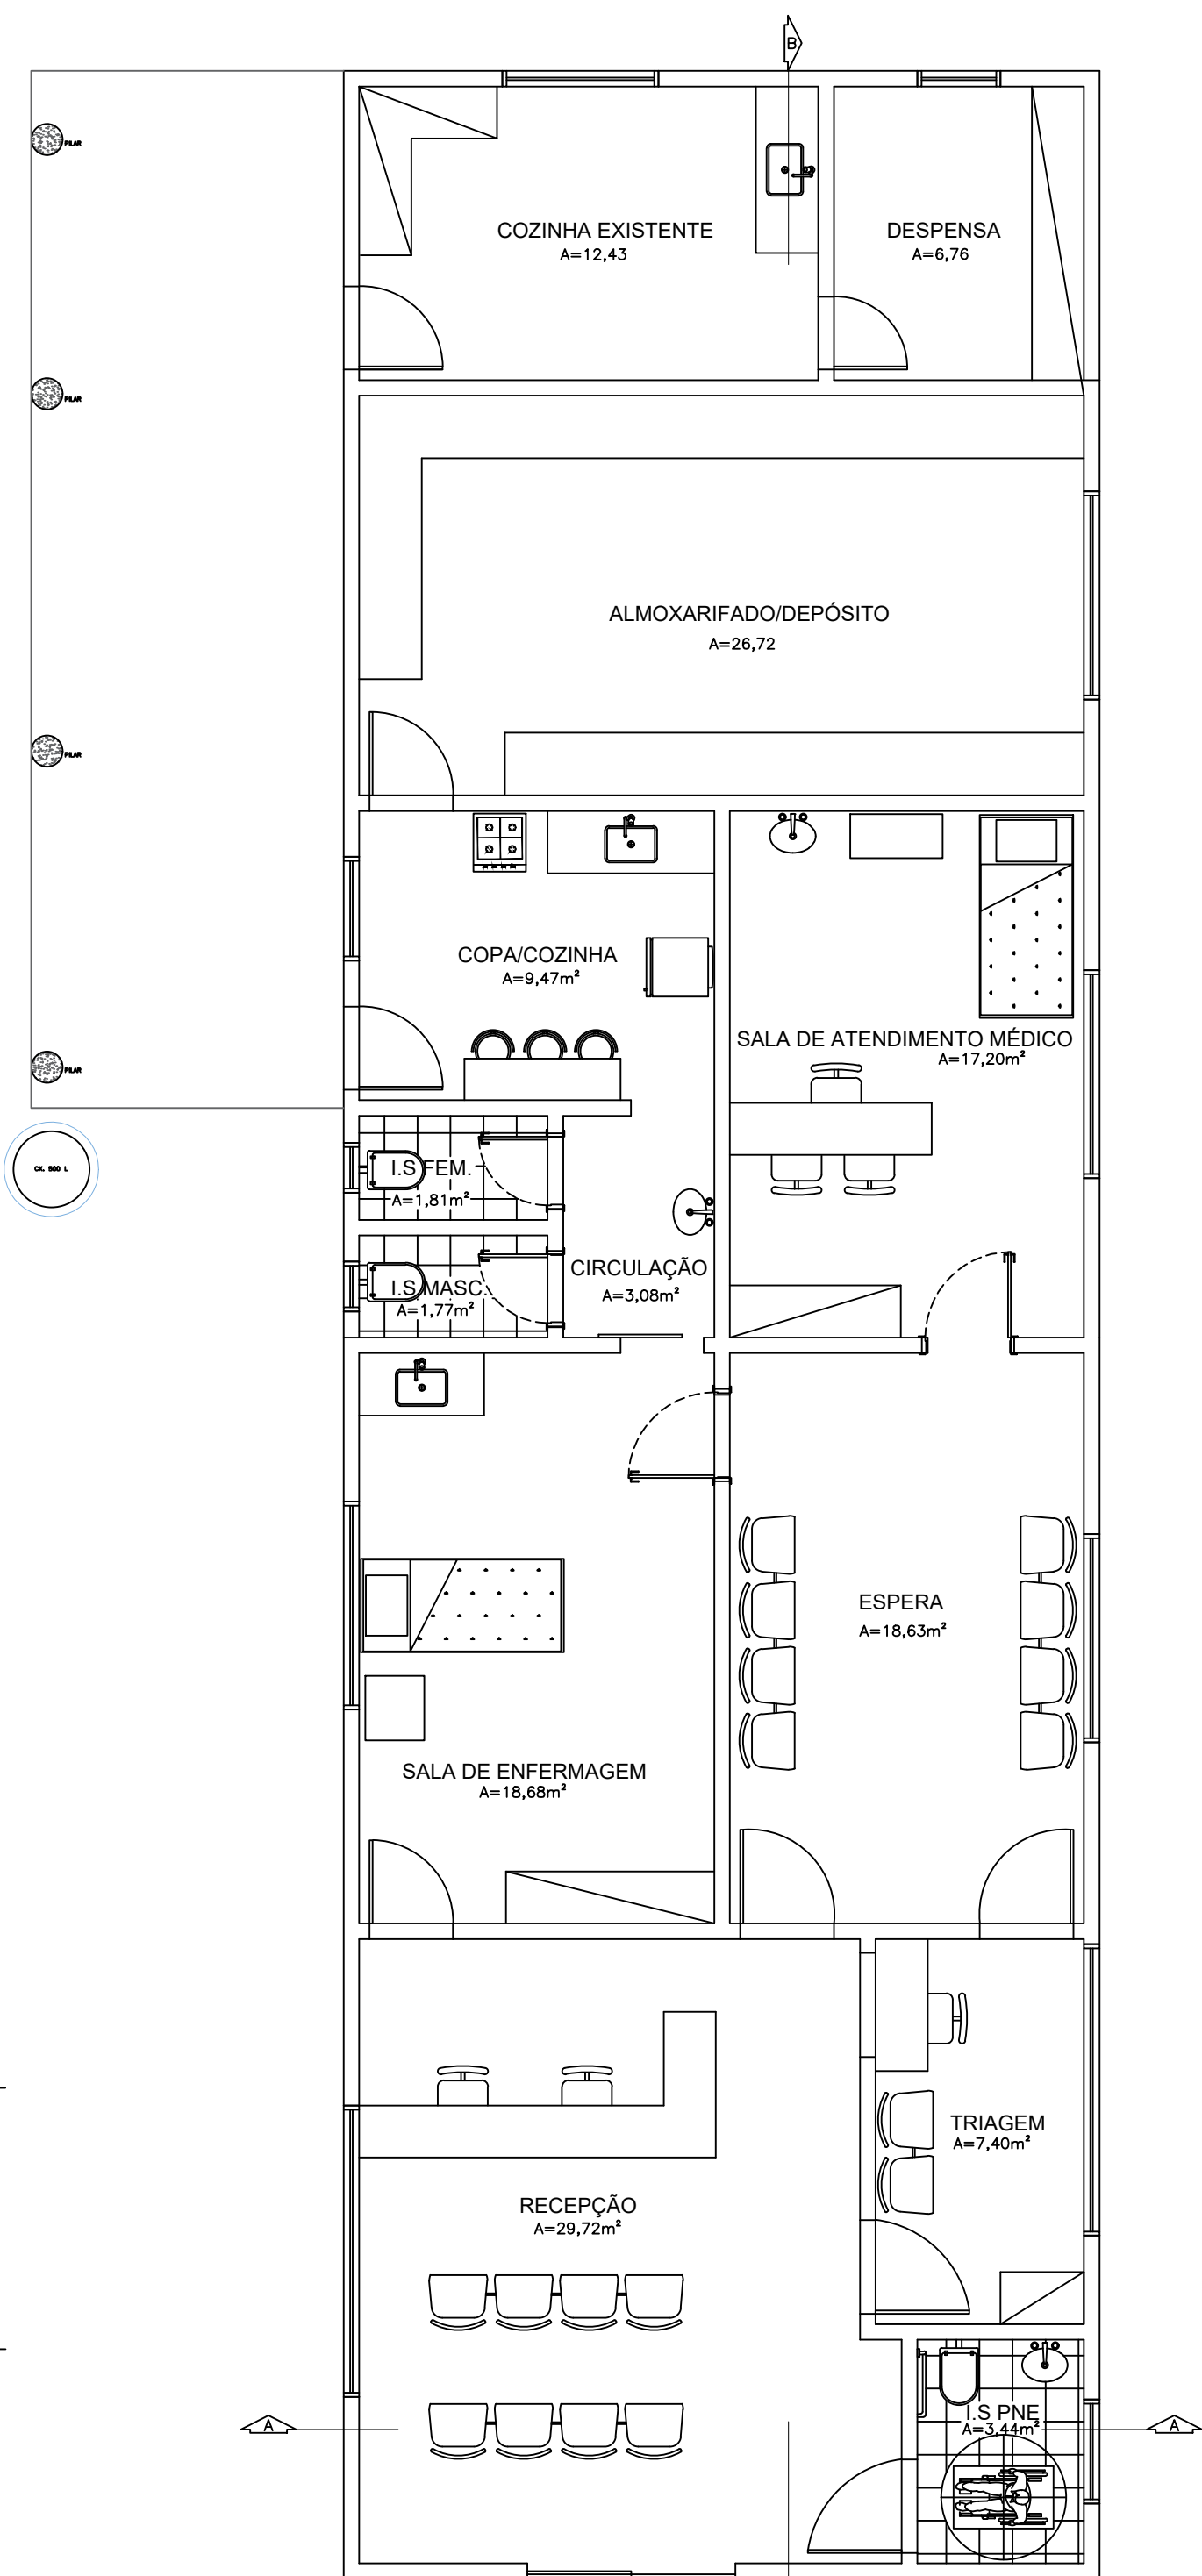

5 PLANTA BAIXA
ESCALA 1:50

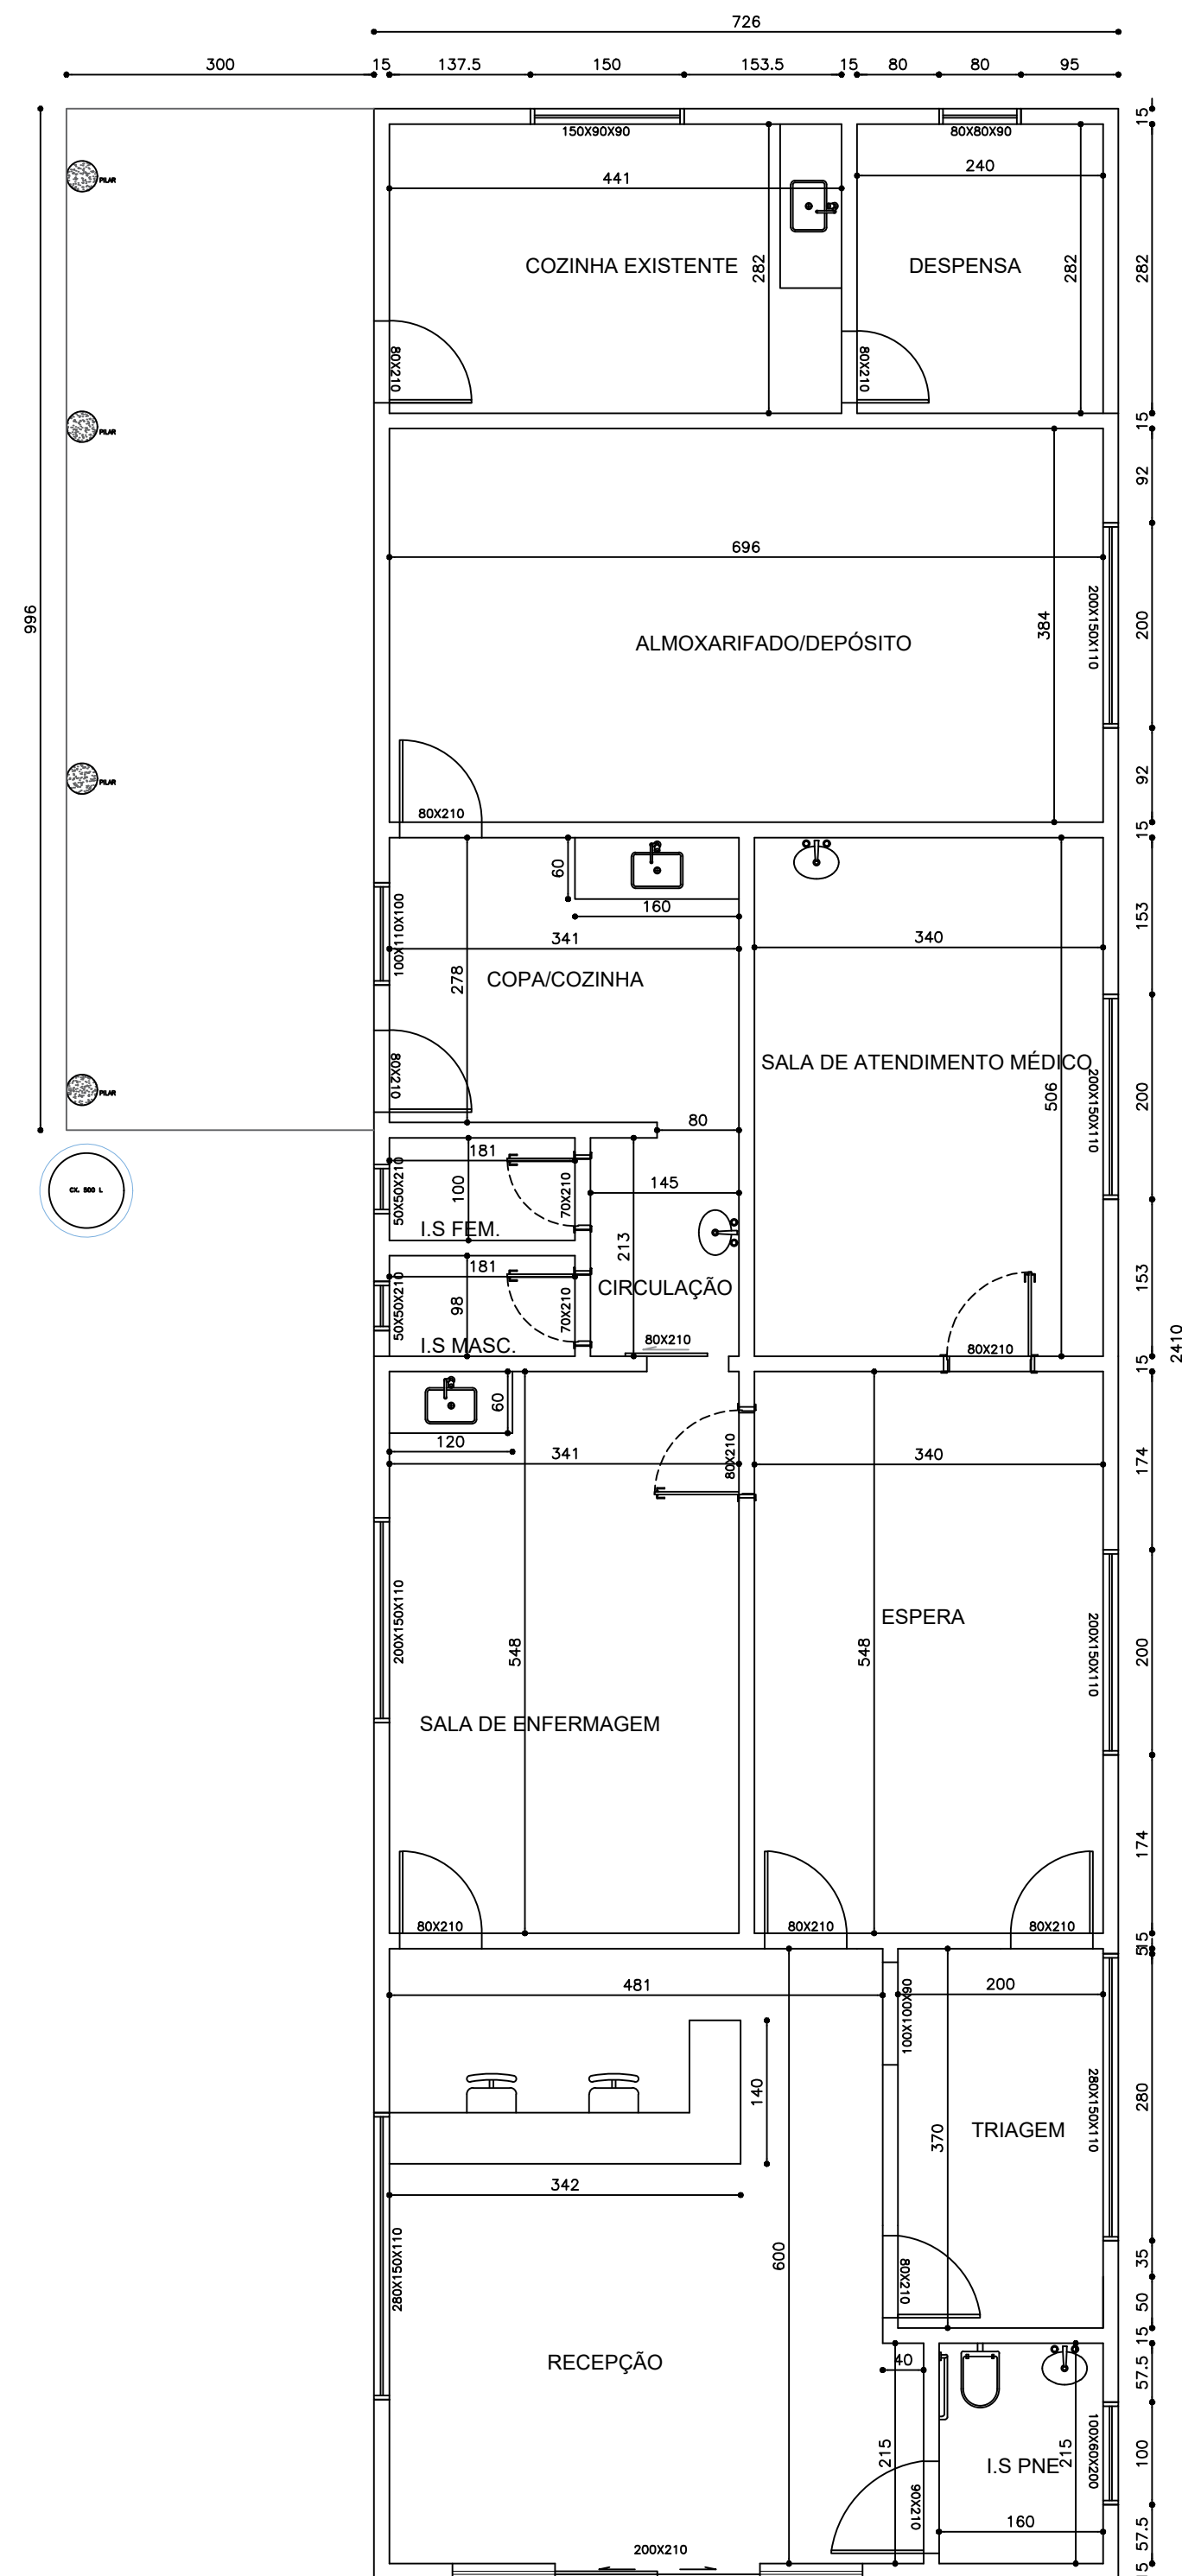

6 PLANTA LAYOUT
ESCALA 1:50

ESPAÇO RESERVADO PARA CARIMBO DE APROVAÇÃO			QUADRO DE ÁREAS	
			PROJEÇÃO	
			A CONSTRUIR	0,00 m²
			EXISTENTE – APROVADA	
			EXISTENTE – NÃO APROVADA	
LOTE	ÁREA	BAIRRO		
Nº xx	1.134,88m²	COMUNIDADE DE VILAÇAS		
QUADRA	ZONA	CIDADE		
Nº XX		PEQUI/MG		
LONGRADOURO VILAÇAS			TOTAL	
SITUAÇÃO – ESCALA 1/1000			TX OCUPAÇÃO	
			COEF. APROV.	
			OBSERVAÇÕES	
IDENTIFICAÇÃO COMPLETA DO PROFISSIONAL OU EMPRESA RESPONSÁVEL PELO PROJETO			Nº UN. RES	
NOME: PREFEITURA MUNICIPAL DE PEQUI			Nº UN. COM	
ENDEREÇO: PRAÇA SANTO ANTONIO, 190, CENTRO – PEQUI/MG			Nº PISOS	
EMAIL: ENGENHARIAPEQUI@GMAIL.COM				
TELEFONE: (37)3278-1150				
PROJETO	TITULO			
	REFORMA PSF DE VILAÇAS			
	CONTEUDO		PLANTA EXISTENTE, PLANTA BAIXA E LAYOUT	
USO				
	PÚBLICO			
RT DE ELABORAÇÃO DE PROJETO			DATA	
			SETEMBRO – 2023	
CREA: 248735/D		CAU: 153870-5	DESENHO	
PROPRIETÁRIO:			FOLHA	
PREFEITURA MUNICIPAL DE PEQUI				
CNPJ:				
18.313.874/0001-64				