
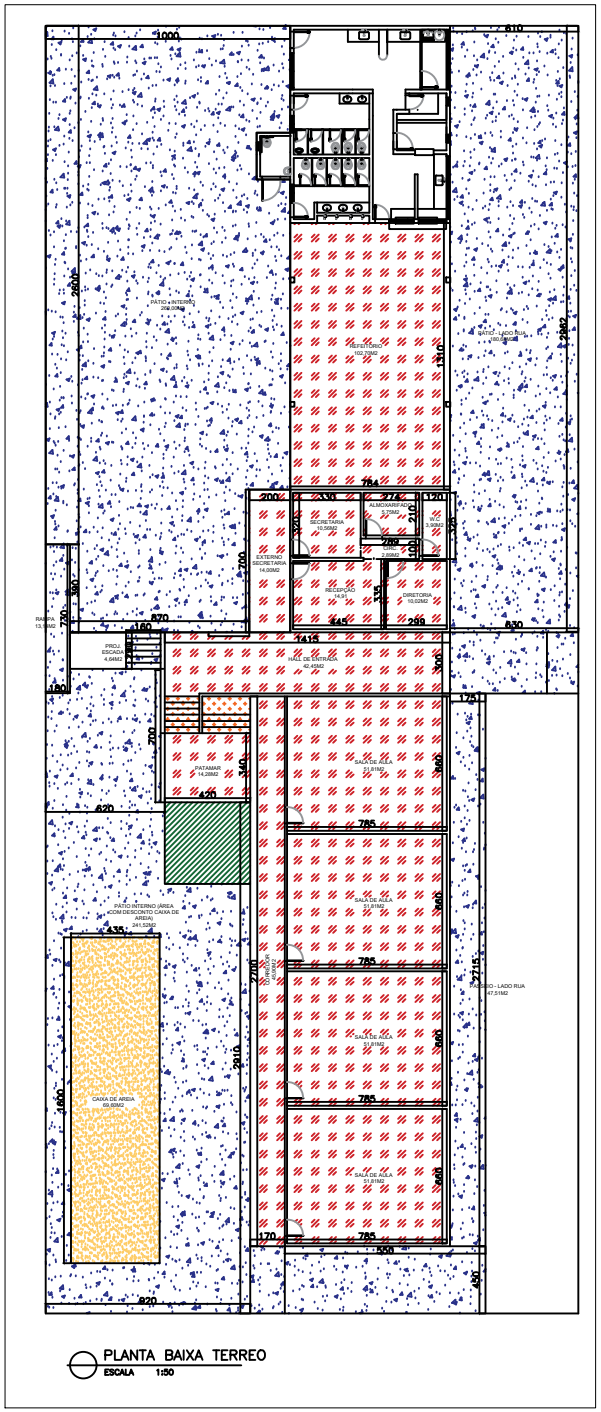


PLANTA BAIXA TERREO
ESCALA 1:50

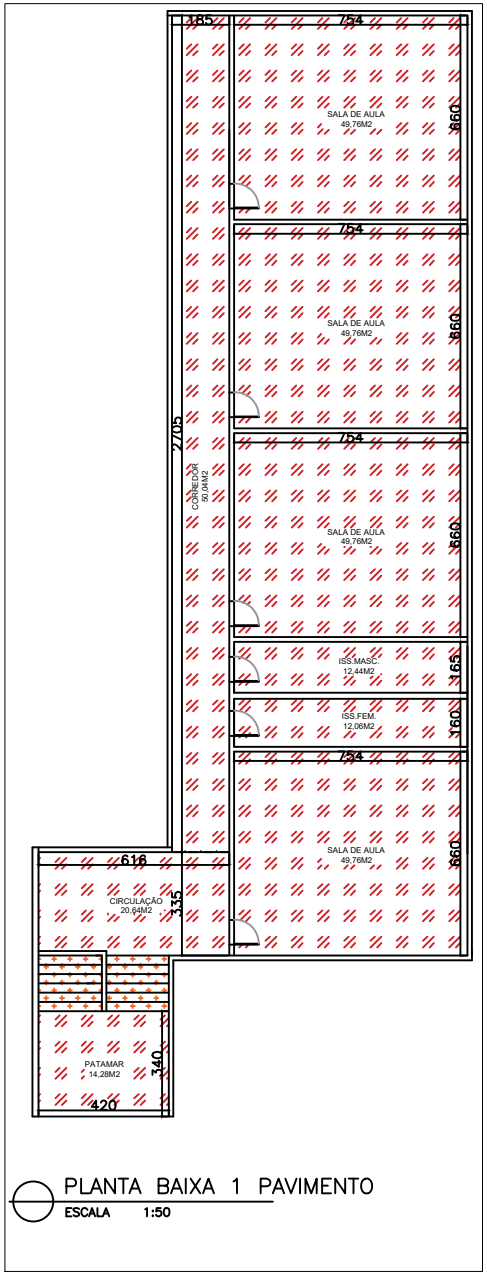

PLANTA BAIXA 1 PAVIMENTO
ESCALA 1:50

REVESTIMENTO CERÂMICO COM PLACA ESMALTADA EXTRA 45X45CM

REVESTIMENTO COM GRANITO CINZA ANDORINHA + APLICAÇÃO DE FAIXA ADESIVA ANTIDERRAPANTE SOBRE DEGRAUS

REGULARIZAÇÃO DE PISO DECONCRETO COM CONCRETO MOLDADO IN LOCO ESP.01CM - COM PINTURA

CAIXA DE AREIA

RAMPA DE ACESSIBILIDADE

PROPRIETÁRIO:
PREFEITURA MUNICIPAL DE PESQUEIRA – CNPJ: 10.313.674/0001-06

RESPONSÁVEL TÉCNICO:
CAMILA SILVA DIAS – ENGª CIVIL CREA MG 248.726/D

PAGINAÇÃO PISO – ESCOLA MUNICIPAL FERNANDO BARBOSA

FOLHA: ÚNICA

ENDEREÇO: RUA PRIMEIRO DE JUNHO CENTRO – PESQUEIRA

CONTEM: PLANTA BAIXA COM LEGENDA

DATA: AGOSTO/2021

LOTE: | QUADRA: | ZONA: | ÁREA DO LOTE: | ÁREA CONSTRUÍDA:

ESCALA: SEM ESCALA