



LEGENDA	
	CAIXA DE INSPEÇÃO ESGOTO SIMPLES 60 x 80 cm
	CAIXA DE ESGOTO
	BUCHA DE REDUÇÃO LONGA
	RALO SIFONADO
	RALO SECO
	RALO LINEAR 50CM
	JOELHO 45
	JOELHO 90
	JOELHO 90 - COLUNA
	CAIXA DE GORDURA
	CAIXA SIFONADA
	RAMAIS DE VENTILAÇÃO
	REDUÇÃO EXCÊNTRICA
	REDUÇÃO EXCÊNTRICA - SUPERIOR
	TE 45
	TE 90
	TE 90 COM REDUÇÃO
	JUNÇÃO SIMPLES

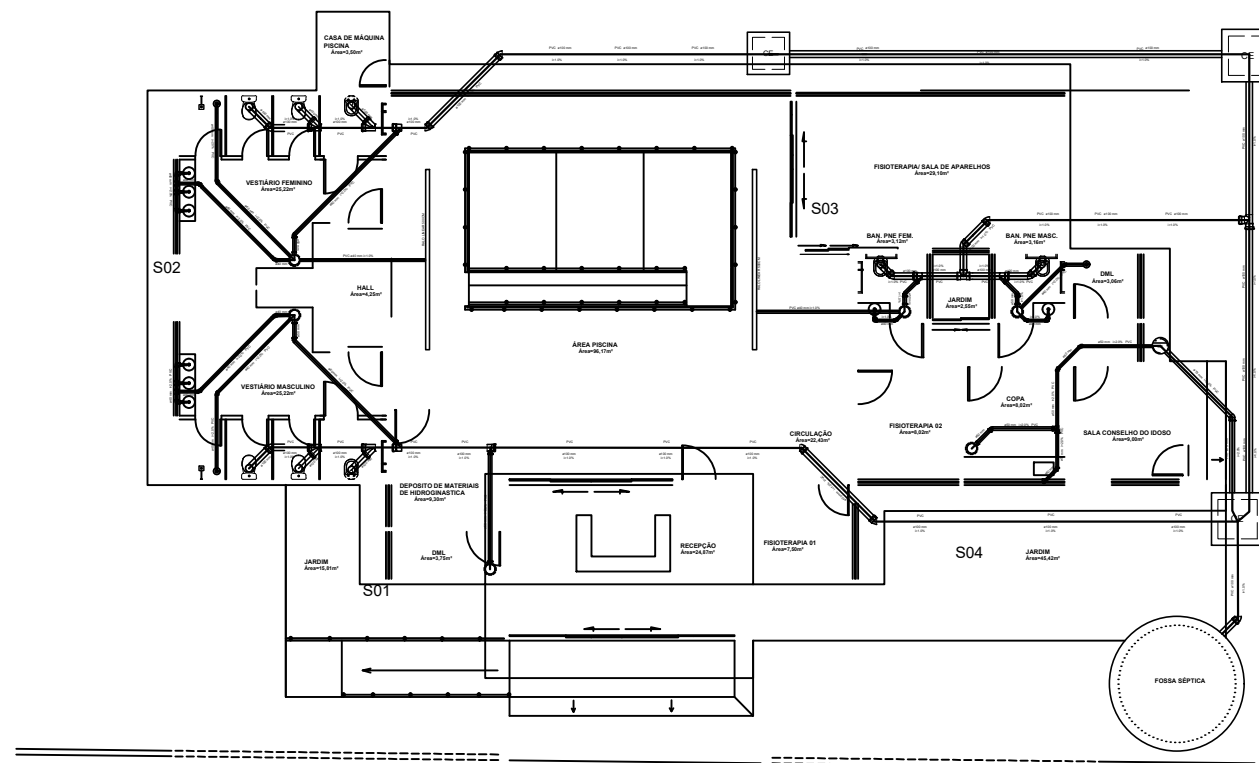

Planta Geral

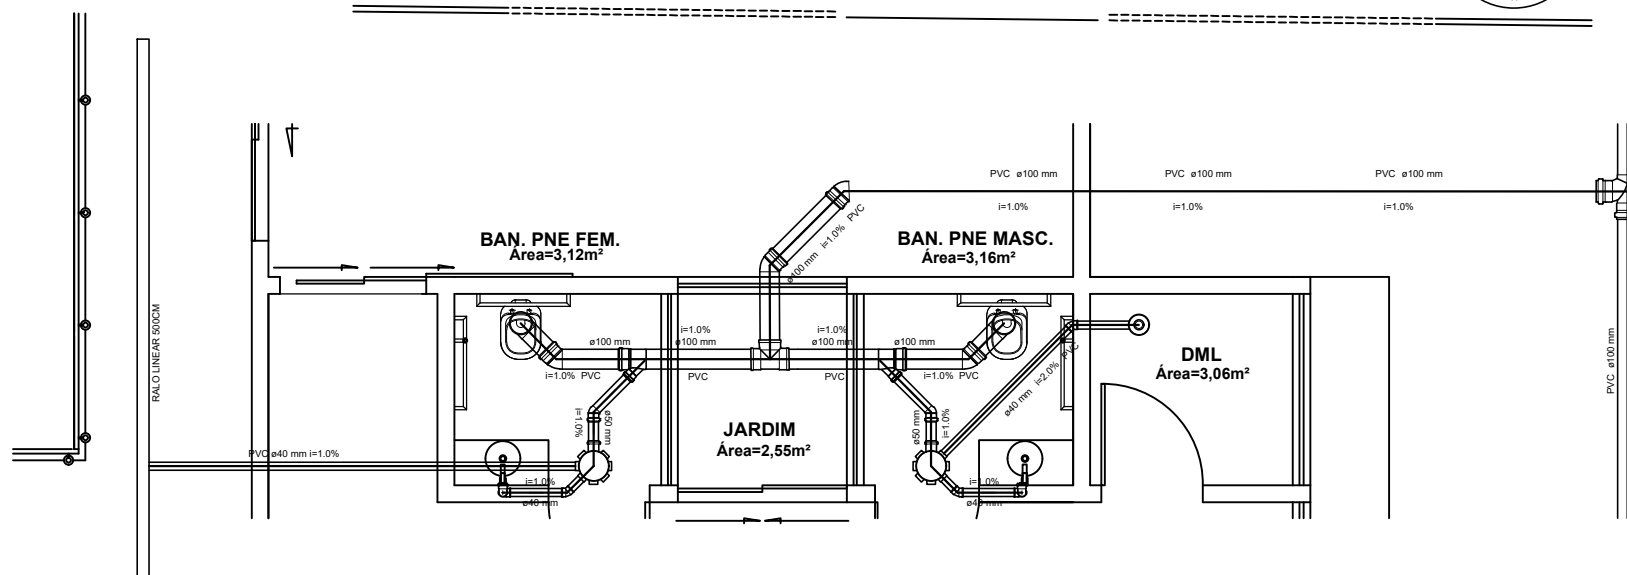

Detalhamento S03

PROJETO DE ESGOTAMENTO SANITÁRIO
COLETA, DISTRIBUIÇÃO E TRATAMENTO

RESPONSÁVEL TÉCNICO:



PREFEITURA MUNICIPAL
DE PÓRTO
PRACA SANTO ANTONIO, 360
CENTRO - PÓRTO

PROPRIETÁRIO:

PREFEITURA MUNICIPAL DE PÓRTO
R. 313, 874/007-44

IDENTIFICAÇÃO DA OBRA: CONSTRUÇÃO DO CENTRO MUNICIPAL DOS IDOSOS DE PÓRTO

CONTÉM: PLANTA GERAL, AMPLIAÇÃO DE DETALHAMENTOS S01 / S02 / S03 / S04, PLANTAS E cortes, CAIXA DE INSPEÇÃO / DISTRIBUIÇÃO, TANQUE SÉPTICO, FILTRO ANAERÓBIO, SUMIDOURO, SISTEMA E LEGENDAS.

ESCALAS:

FOLHA: 01/04

REVISÃO:

DATA: 20/06/2023