



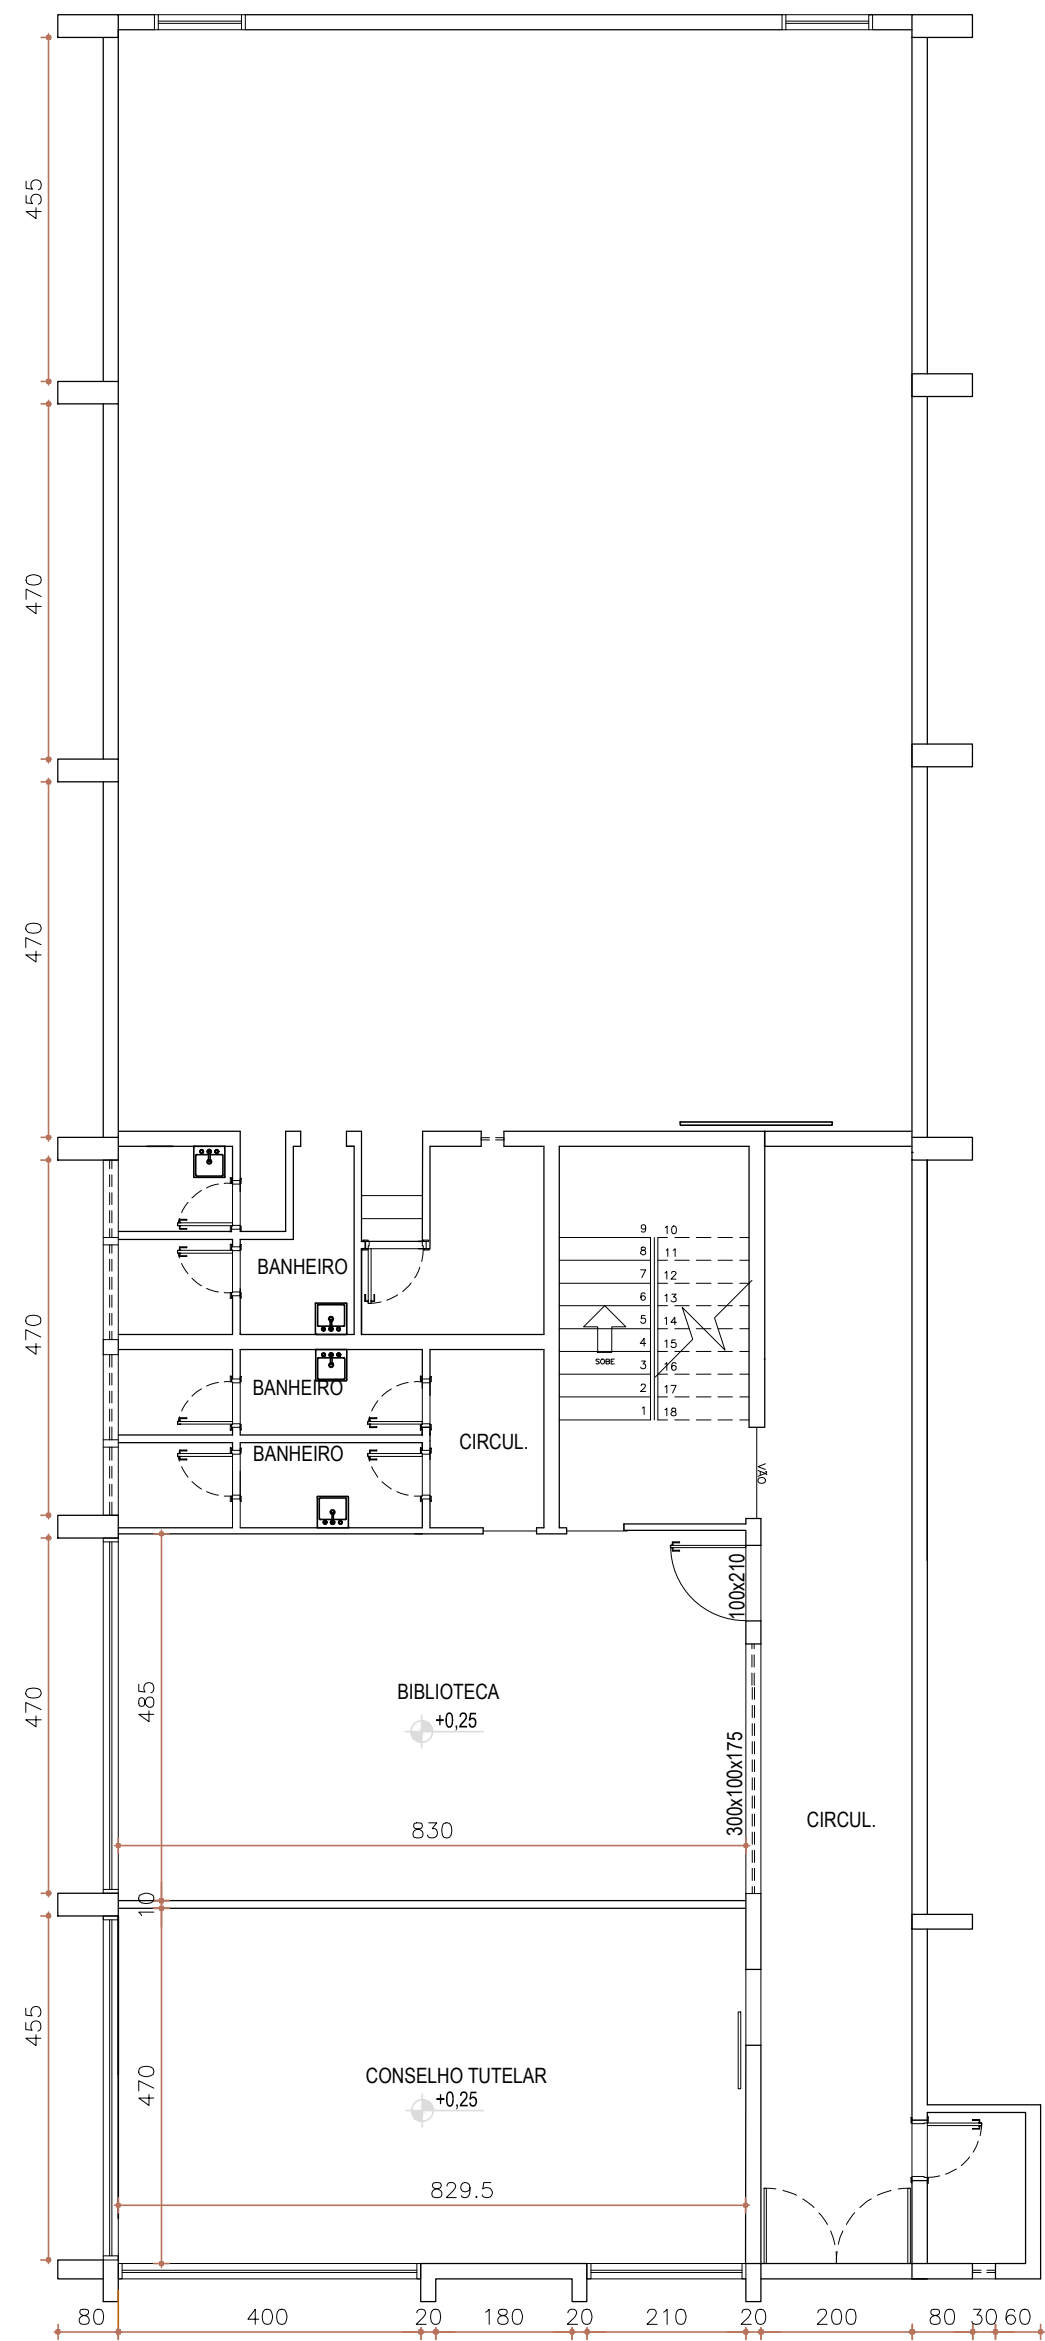


PLANTA BAIXA - TERREO

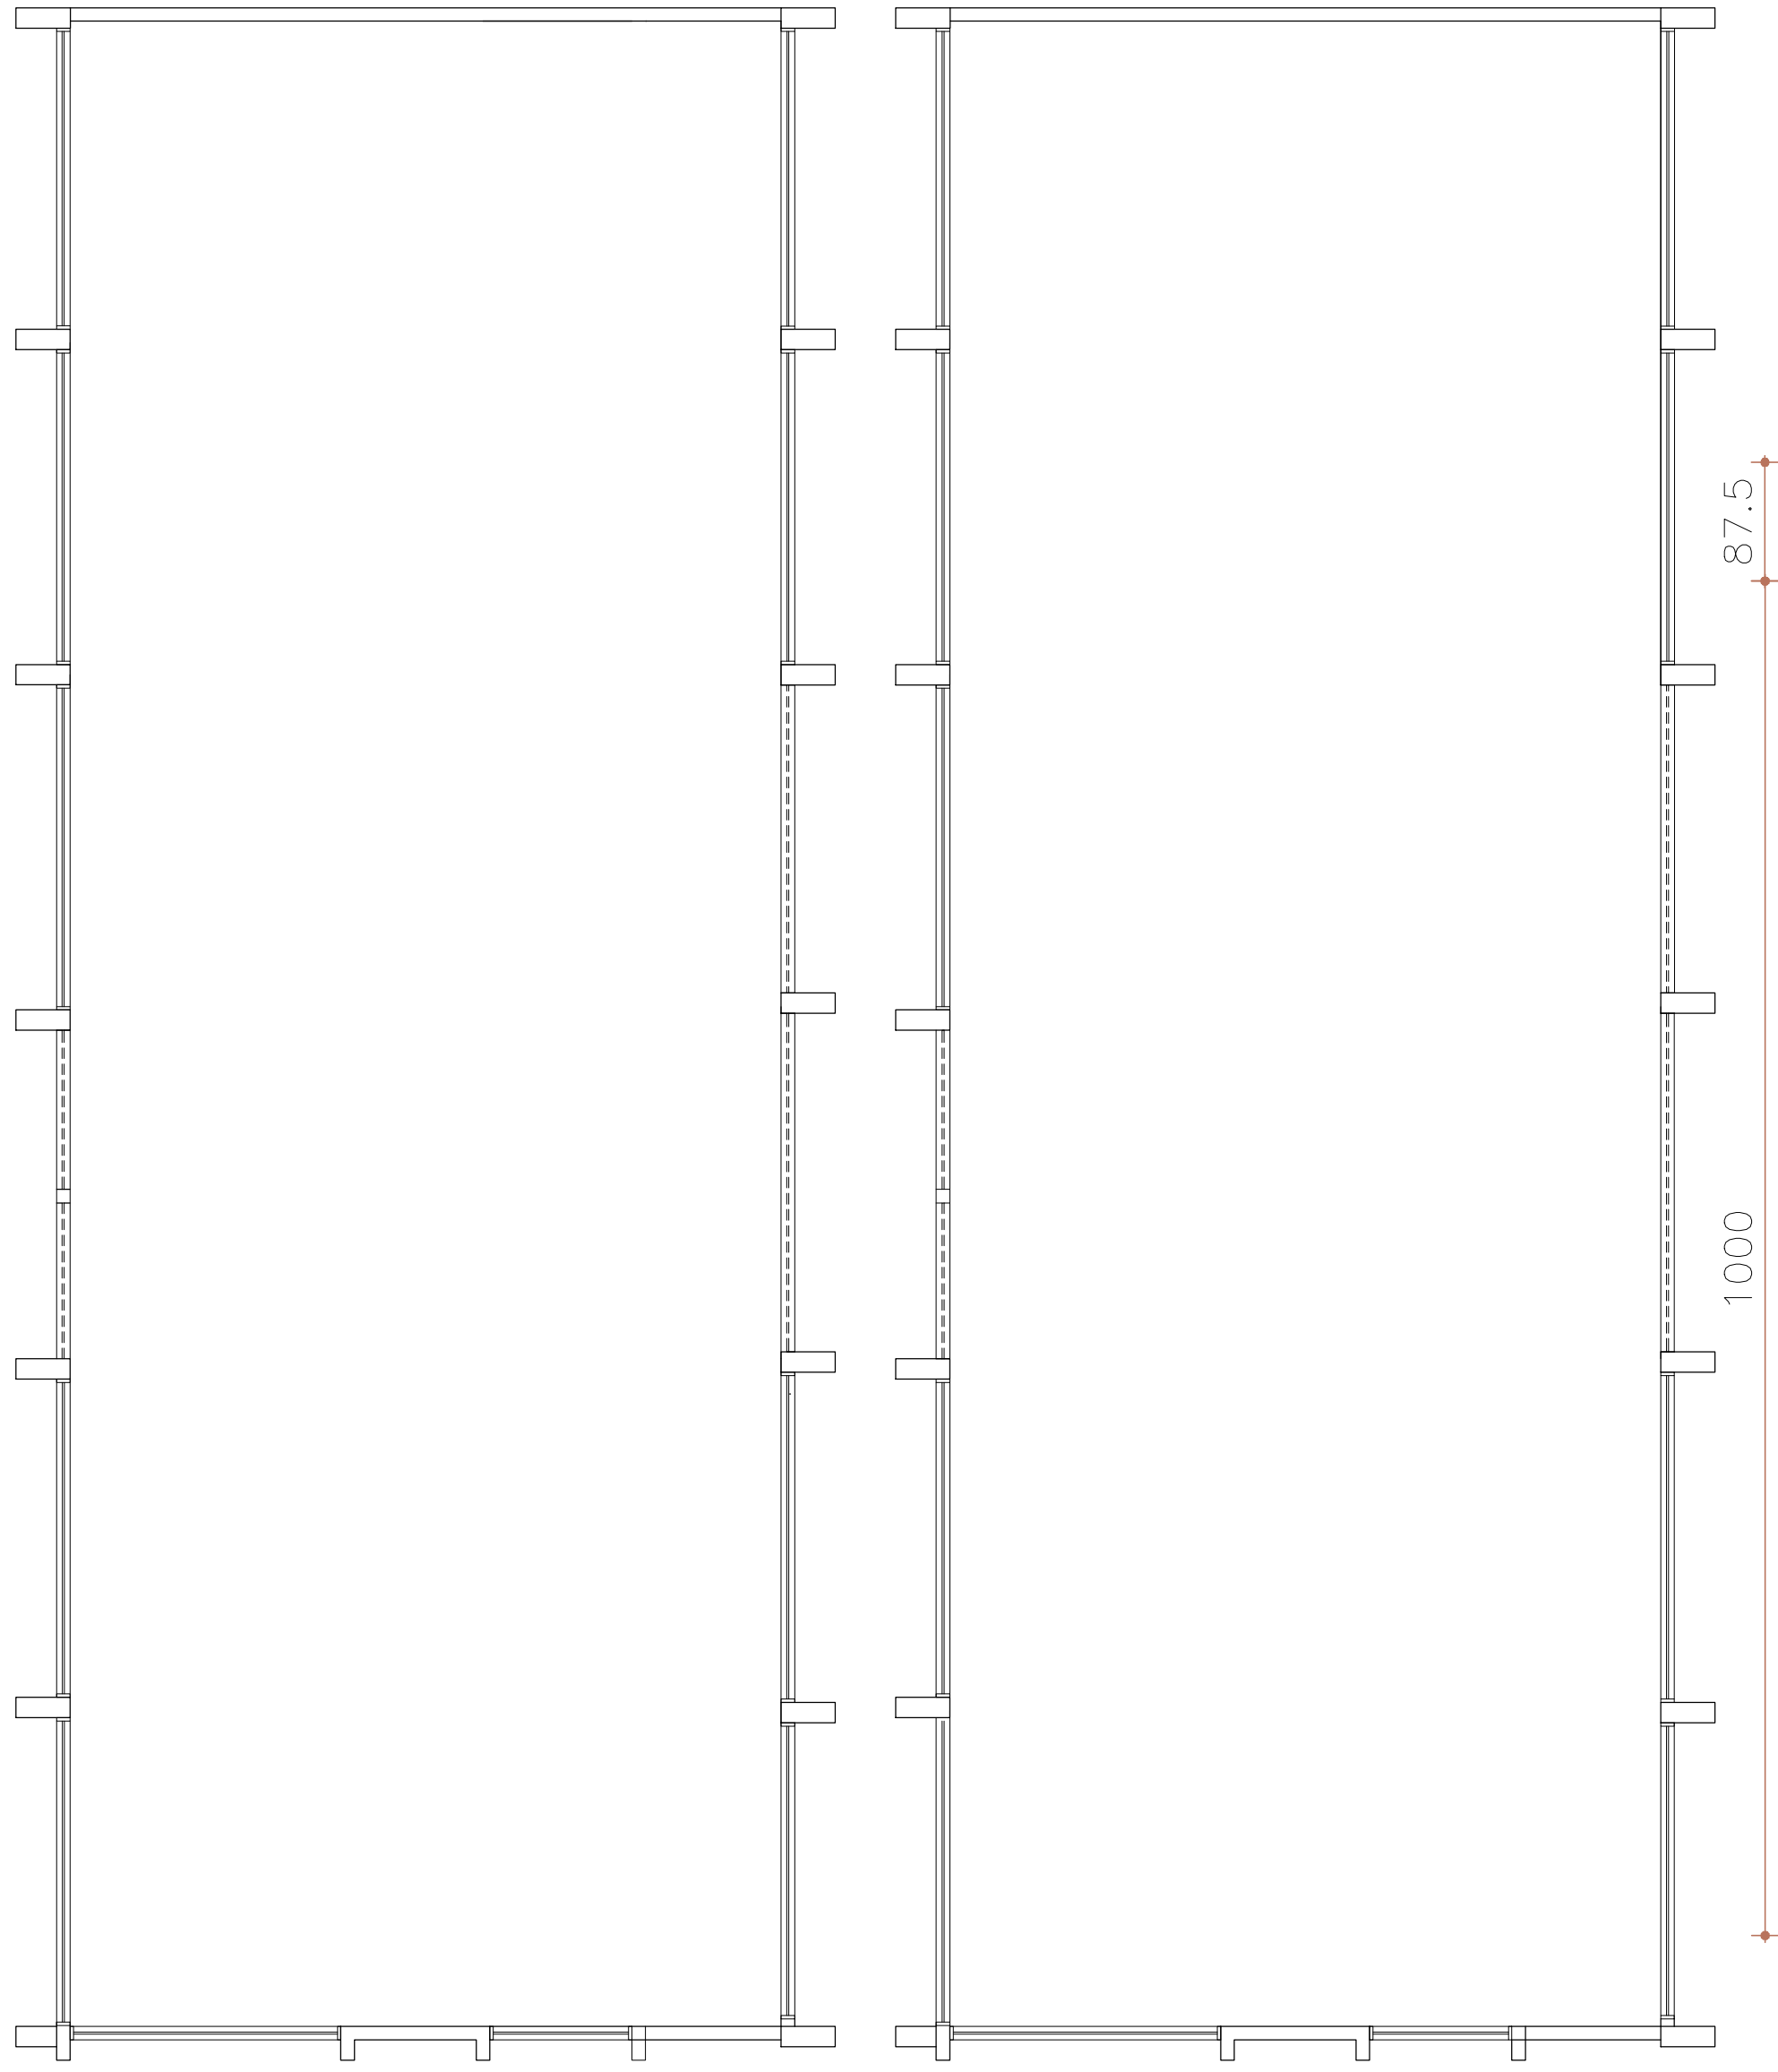

1º PAVIMENTO

2º PAVIMENTO

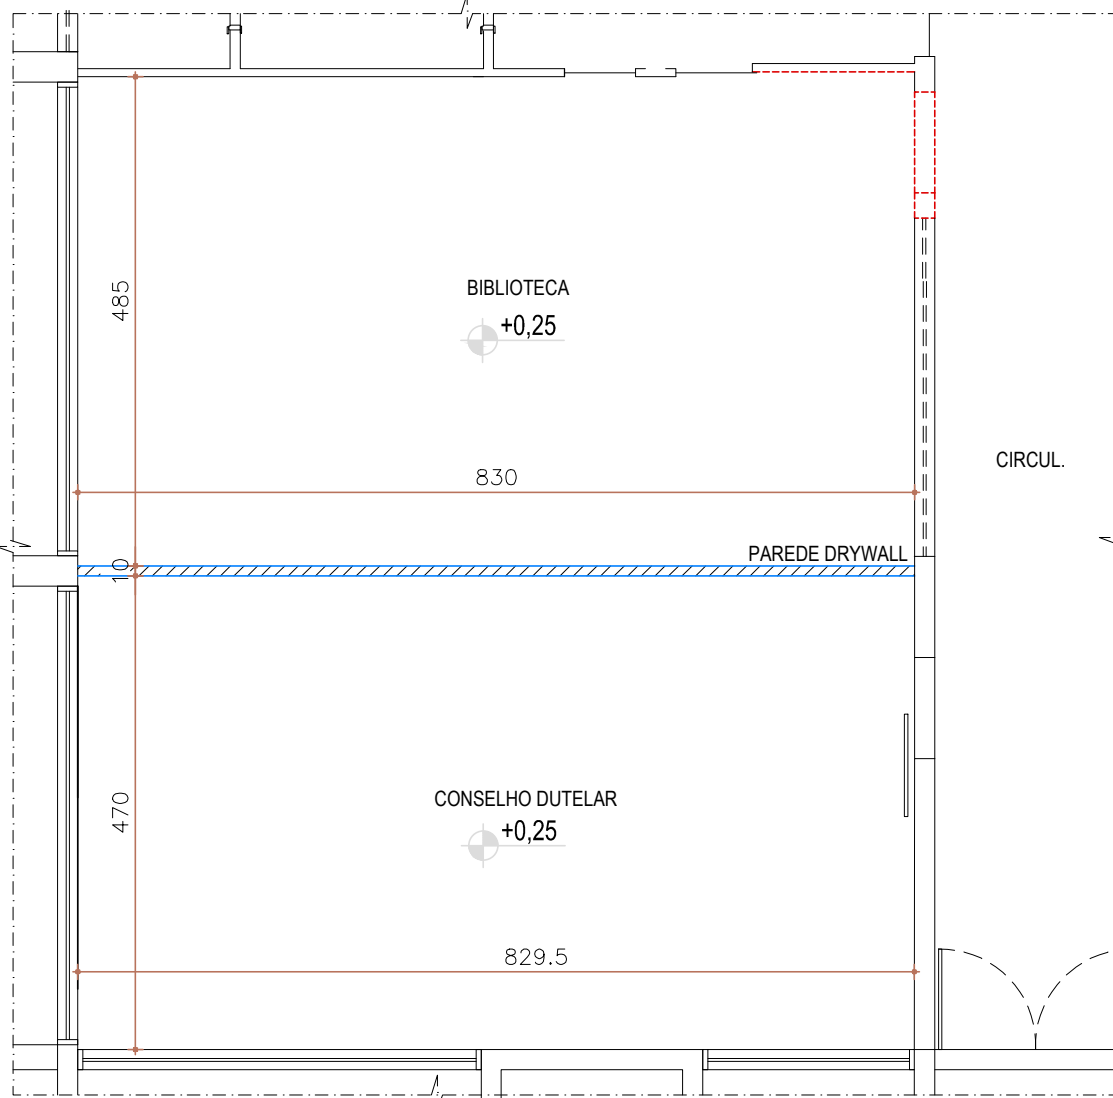

PLANTA DEMOLIÇÃO / A SER CONSTRUÍDO

PAVIMENTO TERREO


ESC 1/75

LEGENDA

EXISTENTE

A CONSTRUIR

A DEMOLIR

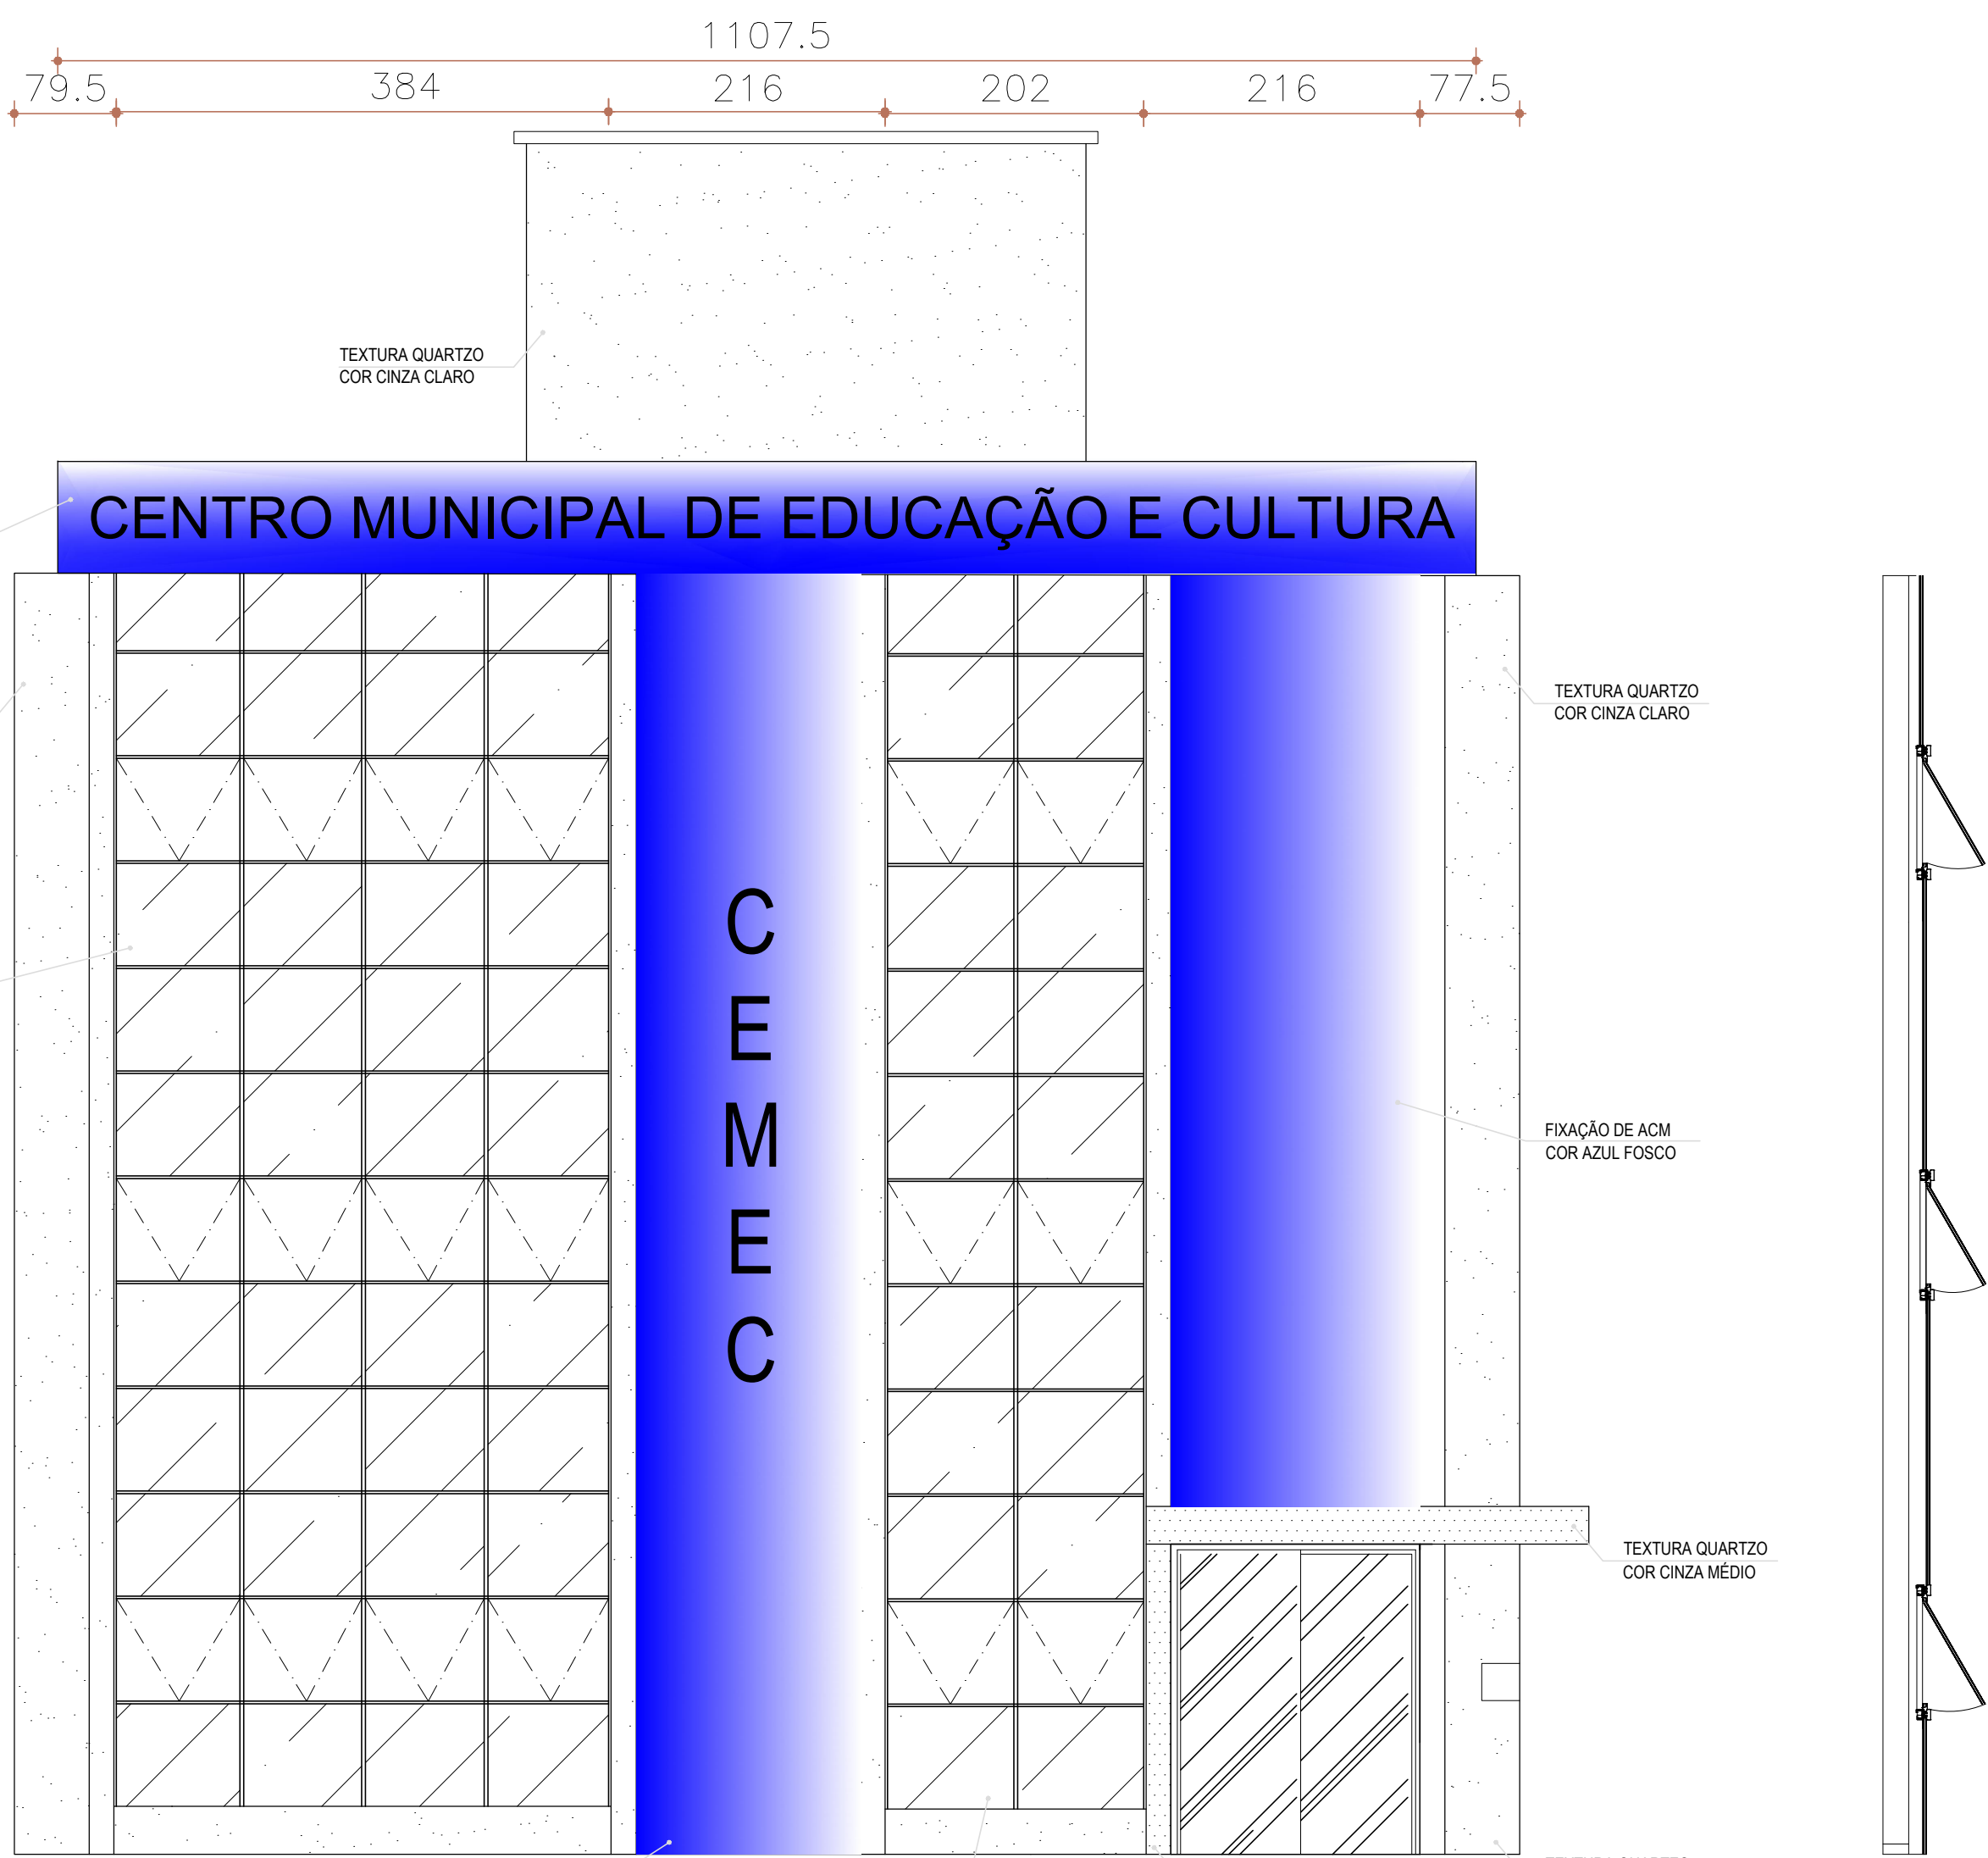

FACHADA FRONTAL

ESC 1/50

SEÇÃO PELE DE VIDRO

ESC 1/50

NOTA:

TODAS AS MEDIDAS DEVERÃO SER CONFERIDAS IN LOCO POR CADA SERVIÇO ANTES DE SER EXECUTADO.
A EXECUÇÃO DOS MATERIAIS CITADOS EM PROJETO E MEMORIAL DEVERÃO SER CONSULTADO COM EMPRESA ESPECIALIZADA

LEGENDA

- PAINEL ACM AZUL FOSCO
- TEXTURA CINZA CLARO
- TEXTURA CINZA MEDIO
- VIDRO TEMPERADO ESPELHADO

00	20/06/2022		EMIÇÃO INICIAL
Revisão	Data	Ass.	Descrição
REVISÕES			

CONTRATADA:

SOLAR
ENGENHARIA

SOLAR CONSTRUÇÕES, PROJETOS E CONSULTORIA LTDA.

R.T./COORD: EDUARDO KEN MIZUTA25951715857

Assinado eletronicamente por:
Eduardo Ken Mizuta CREA 139.067/D-MG

Contrato N.º:

N.º. DES. : 064-01-22-BAS-ARQ-01-R00

PROJ.

Data:

JUNHO/2022

CONTRATANTE:



PREFEITURA MUNICIPAL DE PEQUI
SECRETARIA MUNICIPAL DE OBRAS

TÍTULO:

PROJETO REFORMA FACHADA CEMEC

TRECHO:

AV: JÚLIO CÉSAR DE OLIVEIRA – PEQUI/MG

CONTEGDO:

PROJETO ARQUITETÔNICO

PLANTA BAIXA, FACHADA FRONTAL

	DATA:	ESCALA: INDICADA
	DATA:	FOLHA: 01/02