



Detalhe 01

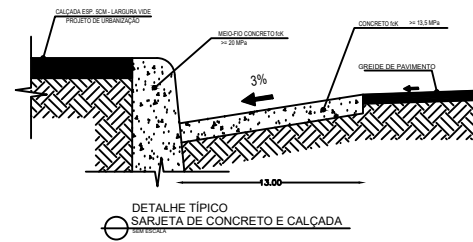


Detalhe 02

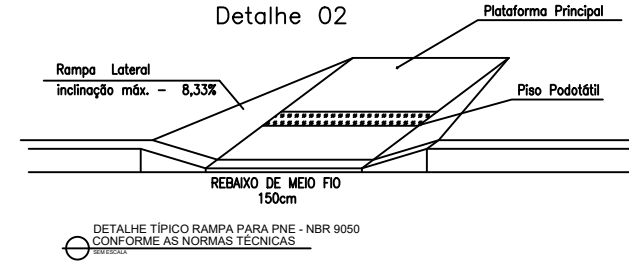

D:\Engenharia 2022\Obras Não Iniciadas\Passoela América do Norte\Imagem.jpg

D:\Engenharia 2022\Obras Não Iniciadas\Passoela América do Norte\Referências Externas\RAMPA 02.jpg

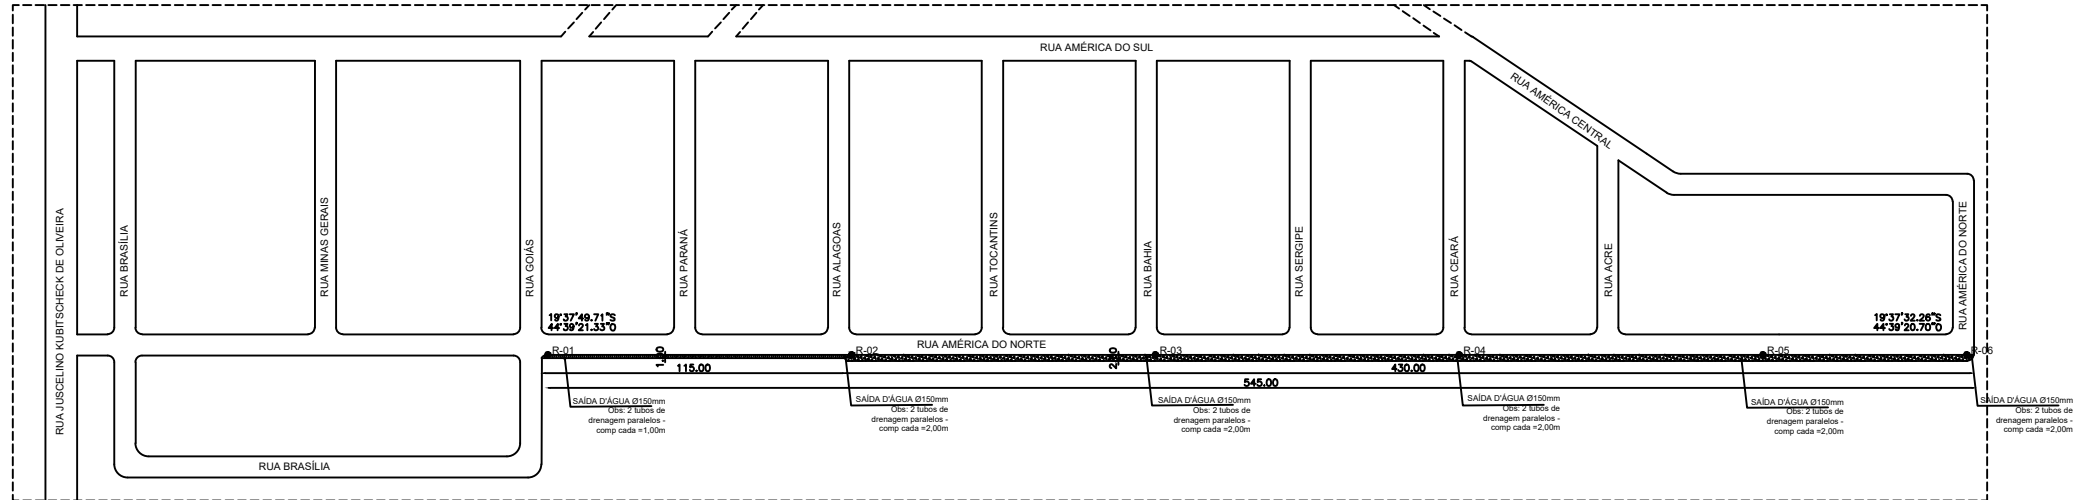

RUA AMÉRICA DO NORTE – CALÇADA ESP.8CM			
IDENTIFICAÇÃO DA CALÇADA	COMP.	LARG.	ÁREA
CALÇADA 1,00m	115.00	1.00	115.00m2
CALÇADA 2,00m	430.00	2.00	860.00m2
ÁREA TOTAL CALÇADA =			975.00m2
COMPRIMENTO TOTAL SARJETA	=		545,00m
COMPRIMENTO TOTAL GUIA	=		545,00m
RAMPA PARA ACESSIBILIDADE	=		6,00unid.

PROJETO DE REQUALIFICAÇÃO E URBANIZAÇÃO RUA AMÉRICA DO NORTE
BAIRRO NEM DO CONCESSO

LEGENDA

CALÇADA LARGURA 1,00m

CALÇADA LARGURA 2,00m

ANDRE LUIZ
MELGACO
TAVARES:06
587774679

Assinado de forma digital por ANDRE LUIZ MELGACO
TAVARES:06587774679
Dados: 2022.08.22 12:00:08 -03'00'

PROJETO DE REQUALIFICAÇÃO E URBANIZAÇÃO RUA AMÉRICA DO NORTE

RESPONSÁVEL TÉCNICO:

CAMELA SILVA DIAS
CREA MG: 248.735/D

PROPRIETÁRIO:

PREFEITURA MUNICIPAL DE PEQUI
18.313.874/0001-64

IDENTIFICAÇÃO DA OBRA: REQUALIFICAÇÃO VIÁRIA E URBANIZAÇÃO DE TRECHO DA RUA AMÉRICA DO NORTE - BAIRRO NEM DO CONCESSO

CONTÉM: PROJETO DE REQUALIFICAÇÃO E URBANIZAÇÃO, DETALHE TÍPICO REBENDO PROFUNDO, DETALHE TÍPICO SARJETA E CALÇADA, IMAGEM VIA, QUADRO RESUMO E LEGENDA

ESCALAS: - FOLHA: 01/01 REVISÃO: - DATA: 18/07/2022