
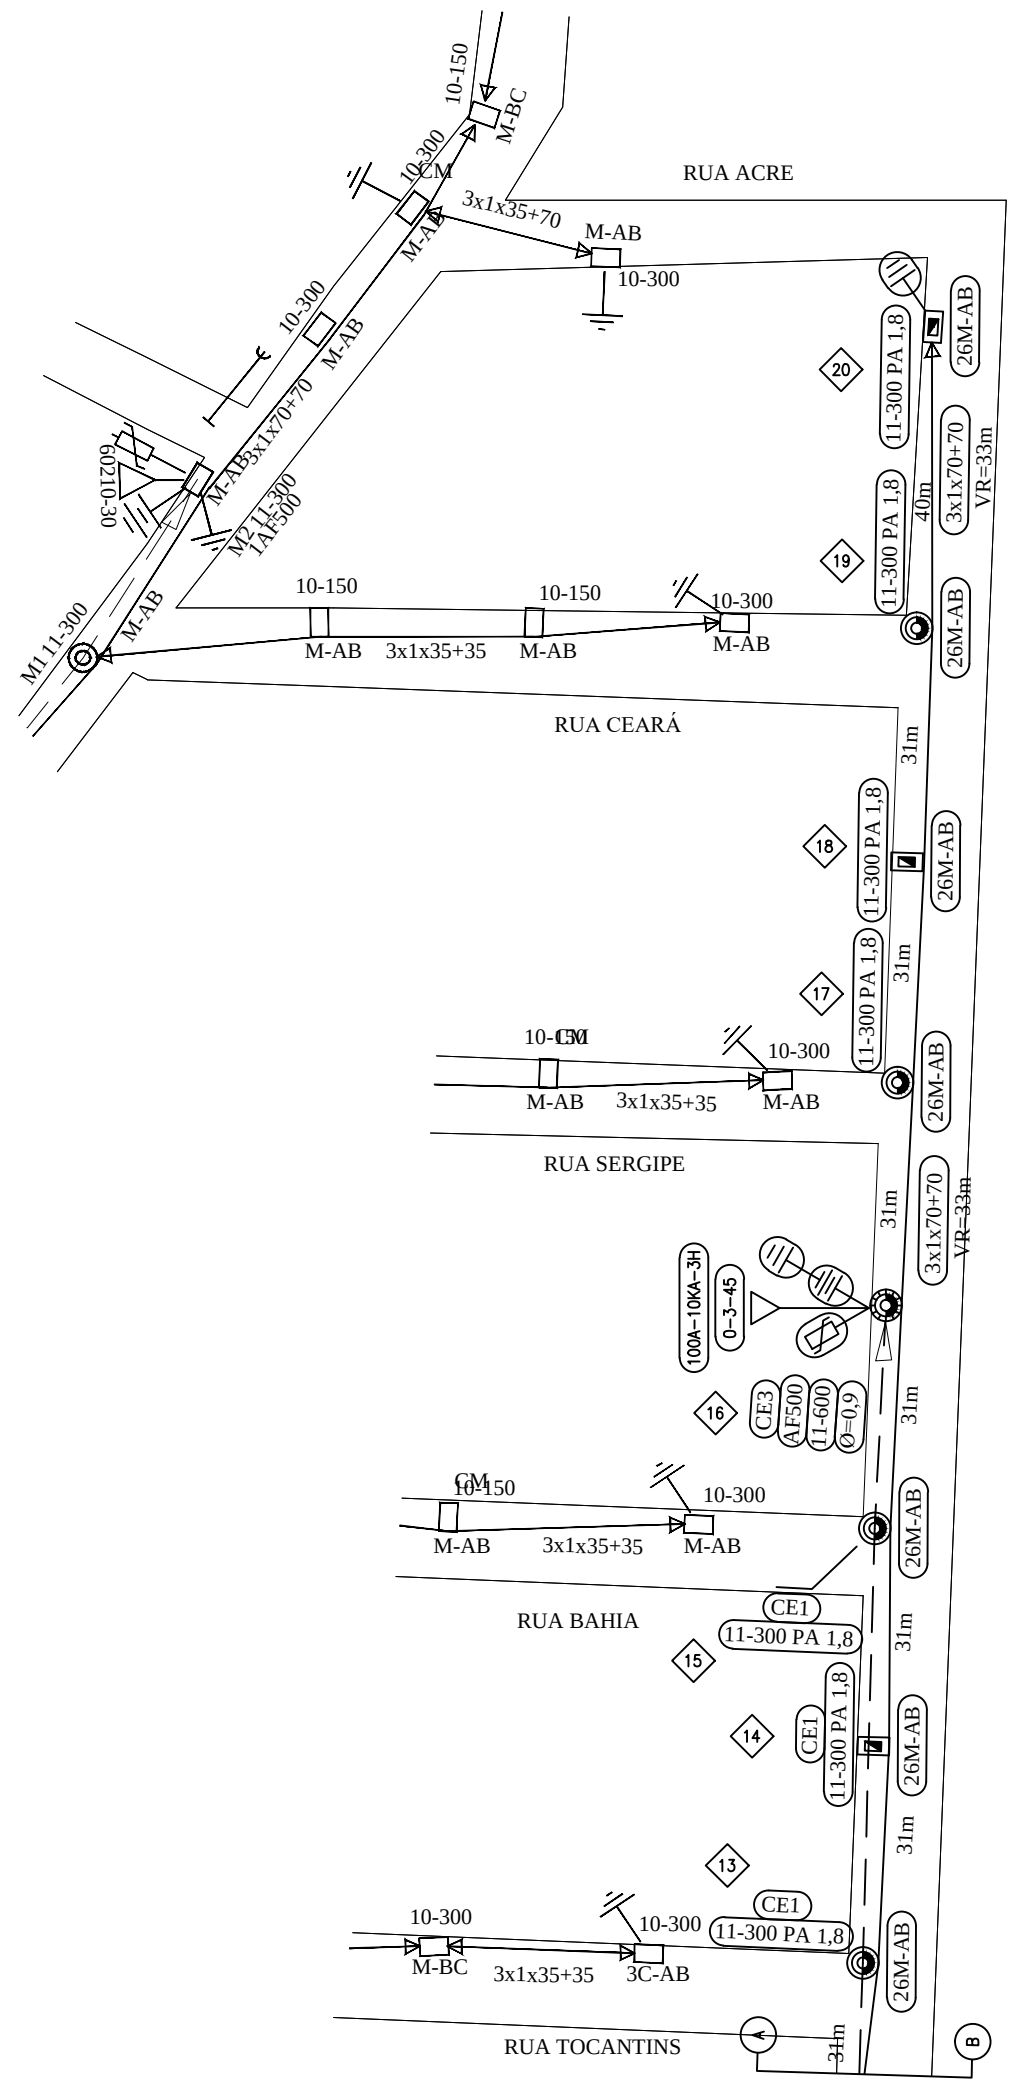


"SEU DIA TERMINA BEM QUANDO A SEGURANÇA ESTÁ INSERIDA NO SEU PROJETO"

MUNICÍPIO DE PEQUI
BAIRRO NEM DO CONCESSO

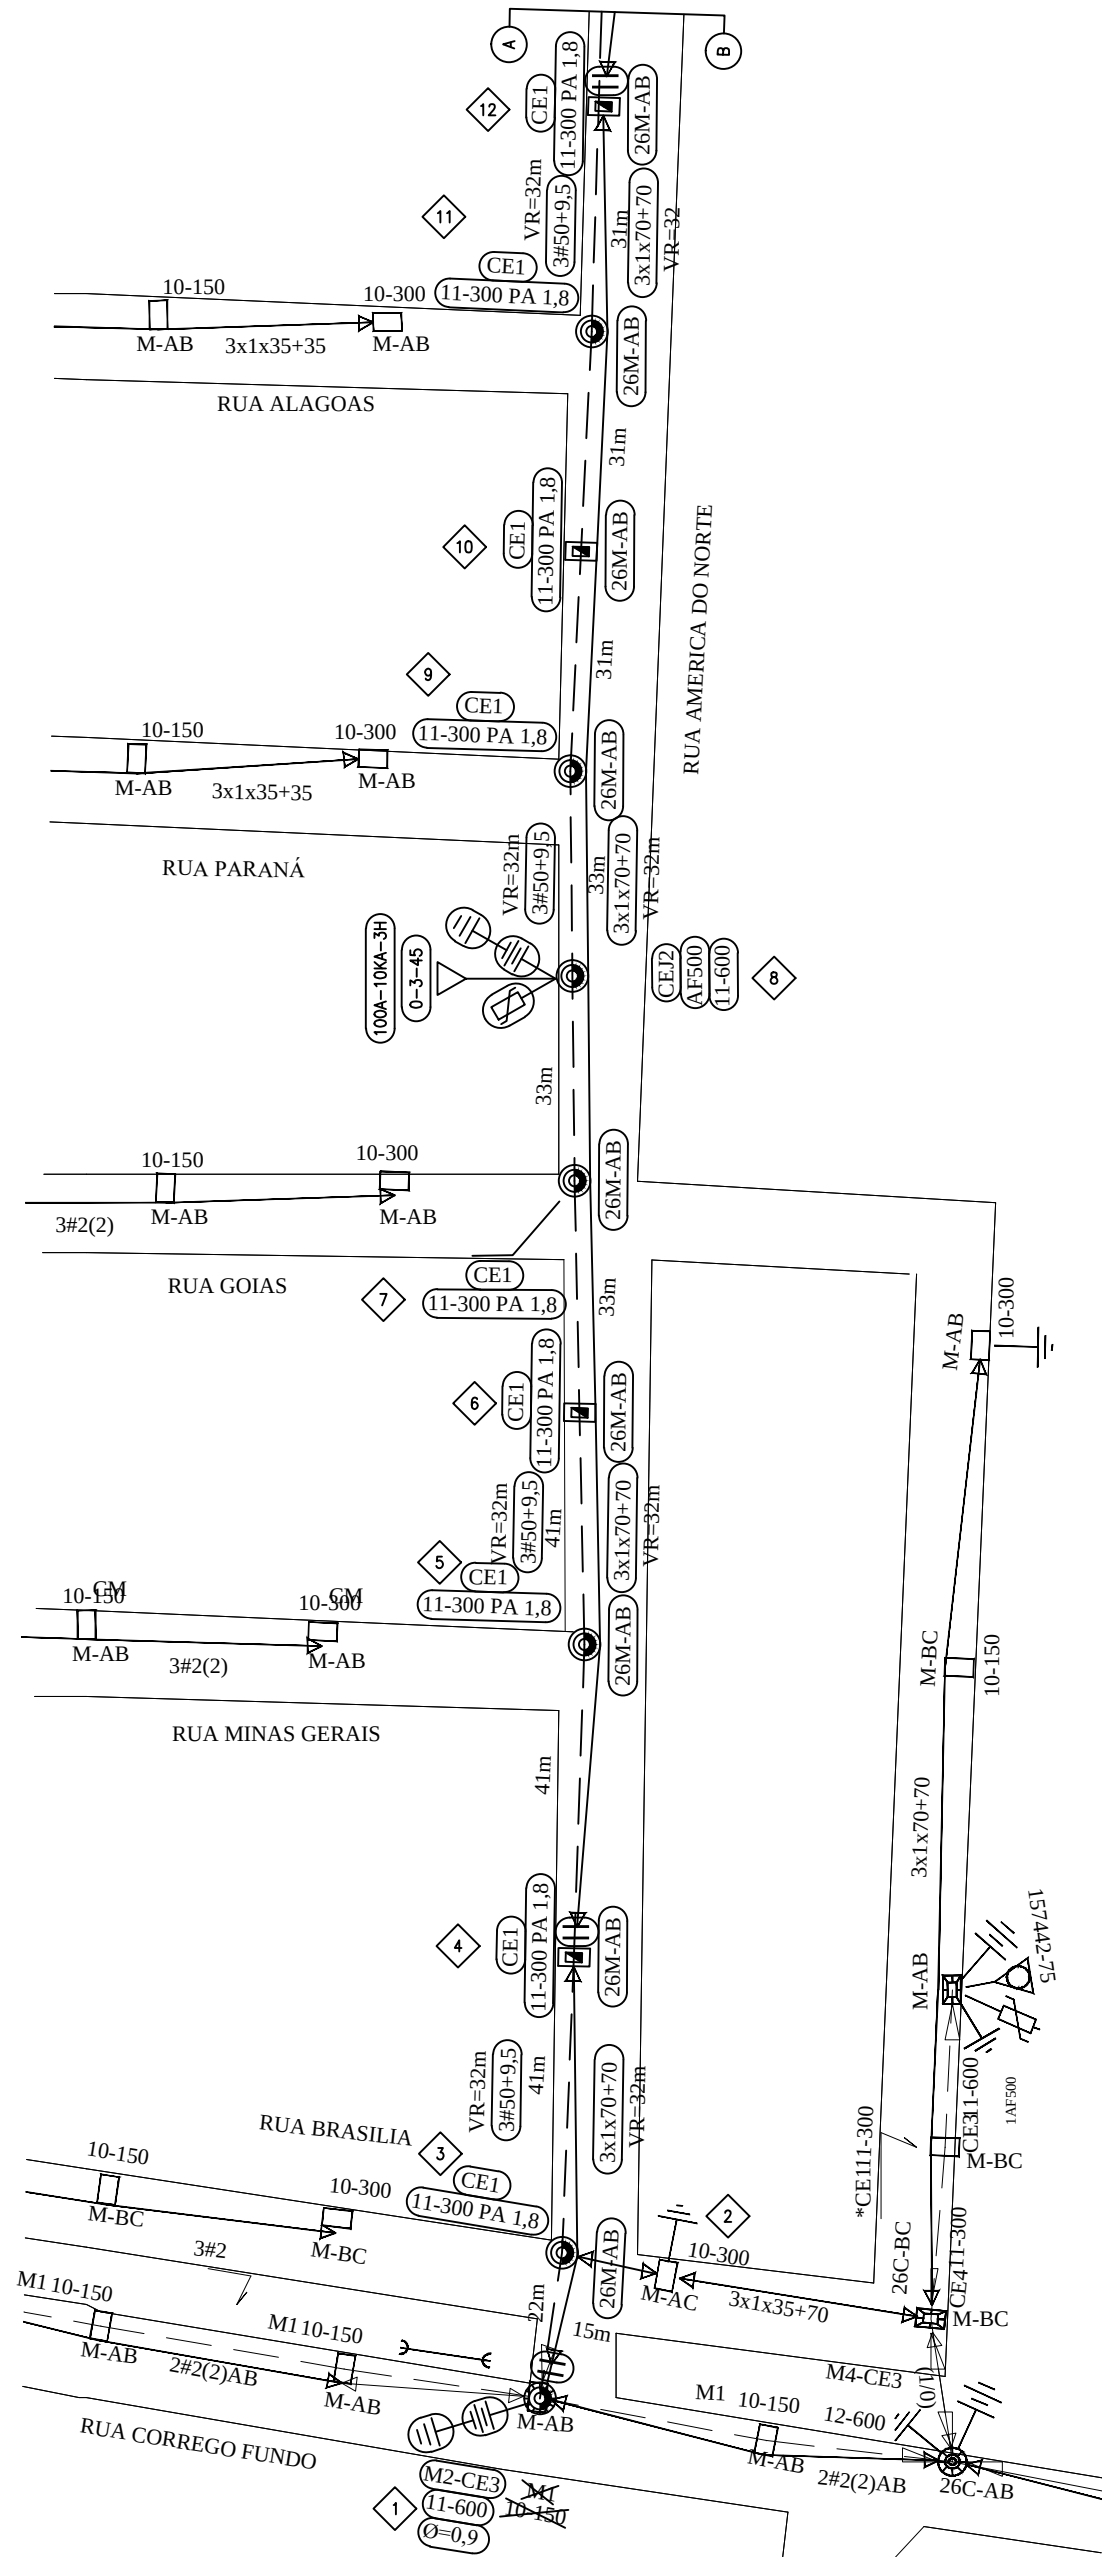

Notas:
1. Projeto sem impacto ambiental significativo.

Alimentador: PPS-10
Equipamento de manobra: CHAVE FACA
Número do equipamento: 99503
Coordenada do equipamento: 535639:7829305



CÓDIGO			NS			
PQ-010						
Modificação e extensão de RDU, para atender a solicitação da Prefeitura Municipal, no município de PEQUI - Bairro NEM DO CONCESSO						
PROJETO	DESENHO	TOPÓGRAFO	DATA	ESCALA	FORMATO	FOLHA
ROMMY	ROMMY	ROMMY	30/08/2021	1:1000	A2	01/01