




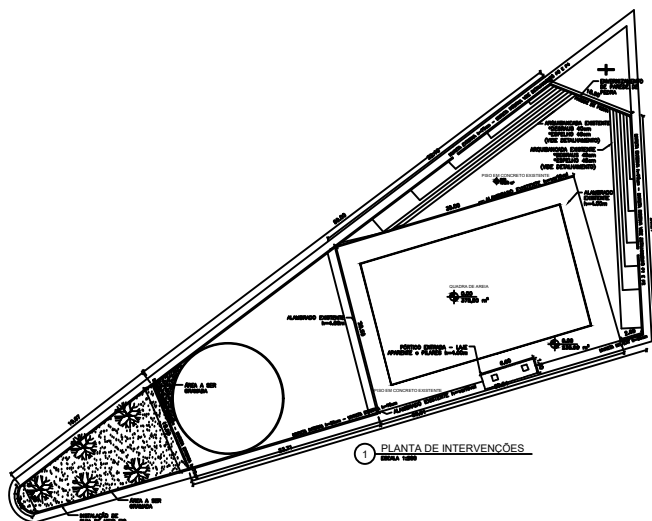


1 PLANTA DE INTERVENÇÕES
ESCALA 1:500

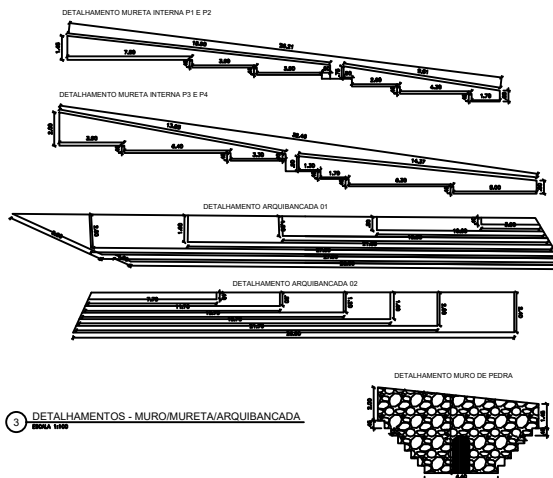




3 DETALHAMENTOS - MURO/MURETA/ARQUIBANCADA
ESCALA 1:50

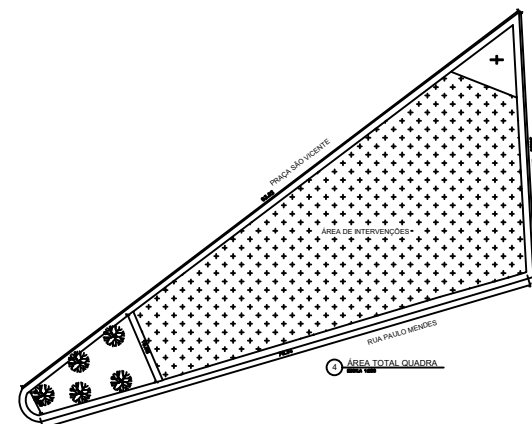


4 ÁREA TOTAL QUADRA
ESCALA 1:500

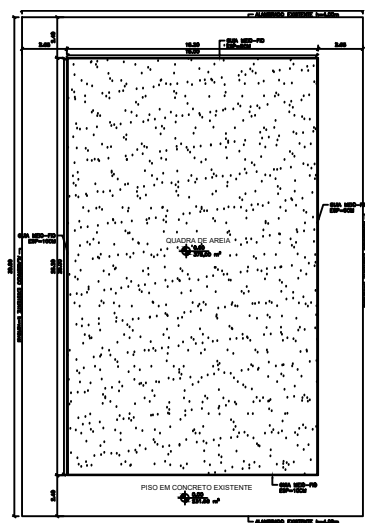

2 DETALHAMENTO QUADRA DE AREIA - LOCAÇÃO/DRENAÇÃO/INSTALAÇÃO ELÉTRICA
ESCALA 1:500

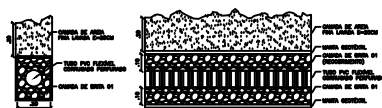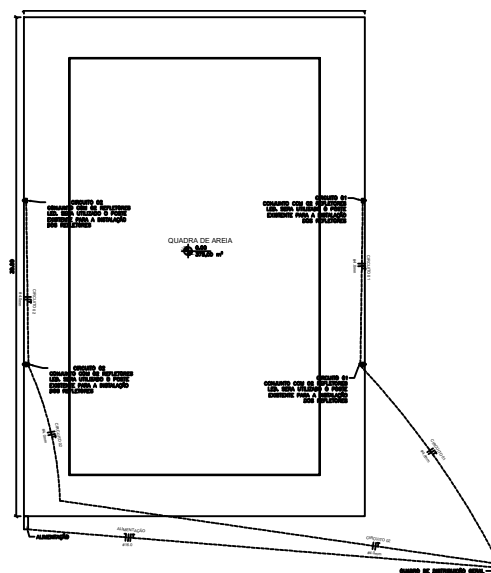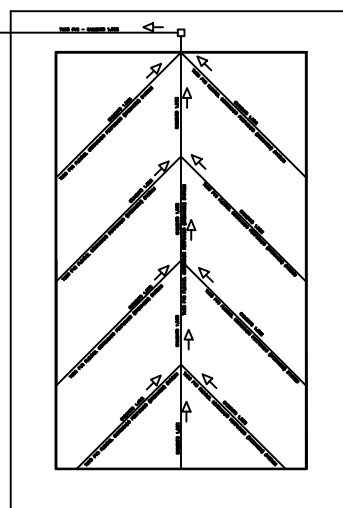

5 DETALHAMENTO SISTEMA DRENAÇÃO
ESCALA 1:50

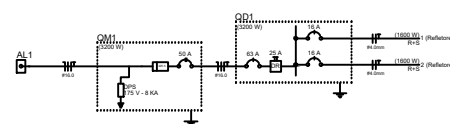

CIRCUITO	TENSÃO	POTÊNCIA	DESCRIÇÃO	CORRENTE (A)	FAGRUPAMENTO	CORRENTE	DISJUNTOR	BITOLA
01	220	1800	REFLETORES	8,45	0,85	8,45	10	4,00mm²
02	220	1800	REFLETORES	8,45	0,85	8,45	10	4,00mm²

PREFEITURA MUNICIPAL DE PEQUIZE		RESPONSÁVEL TÉCNICO _____ _____ _____	
PROJETO EXECUTIVO		_____ _____ _____	
LOCALIZAÇÃO DO VISTO _____ _____ _____		_____ _____ _____	
COPIA 15.11.2019/1000-01		COPIA 15.11.2019/1000-01	