




7 VISTA GRADIL
ESCALA 1:100

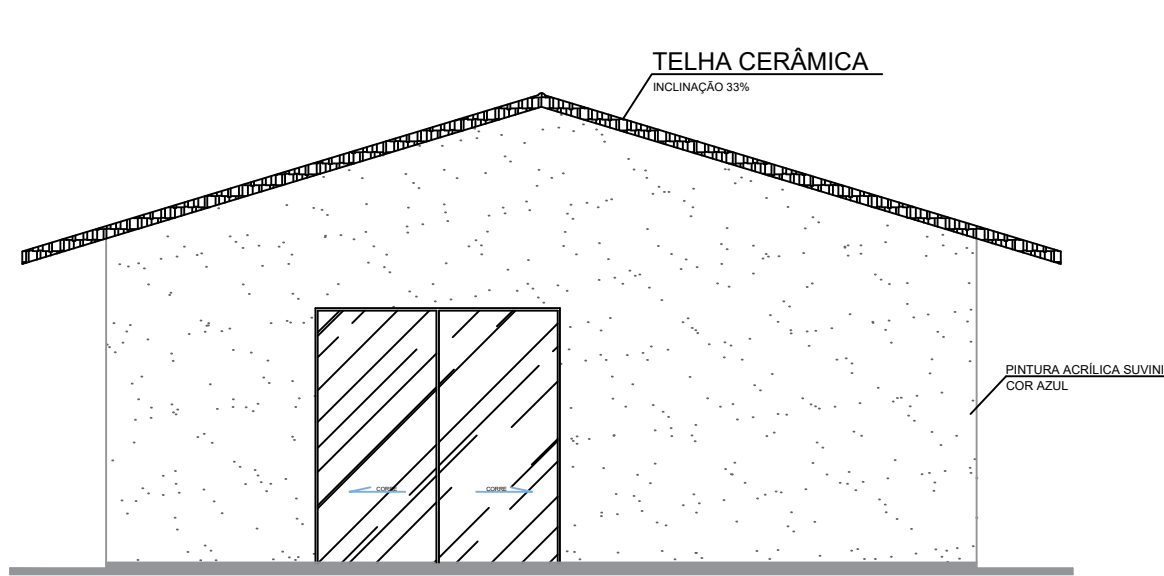


9 FACHADA FRONTAL
ESCALA 1:100

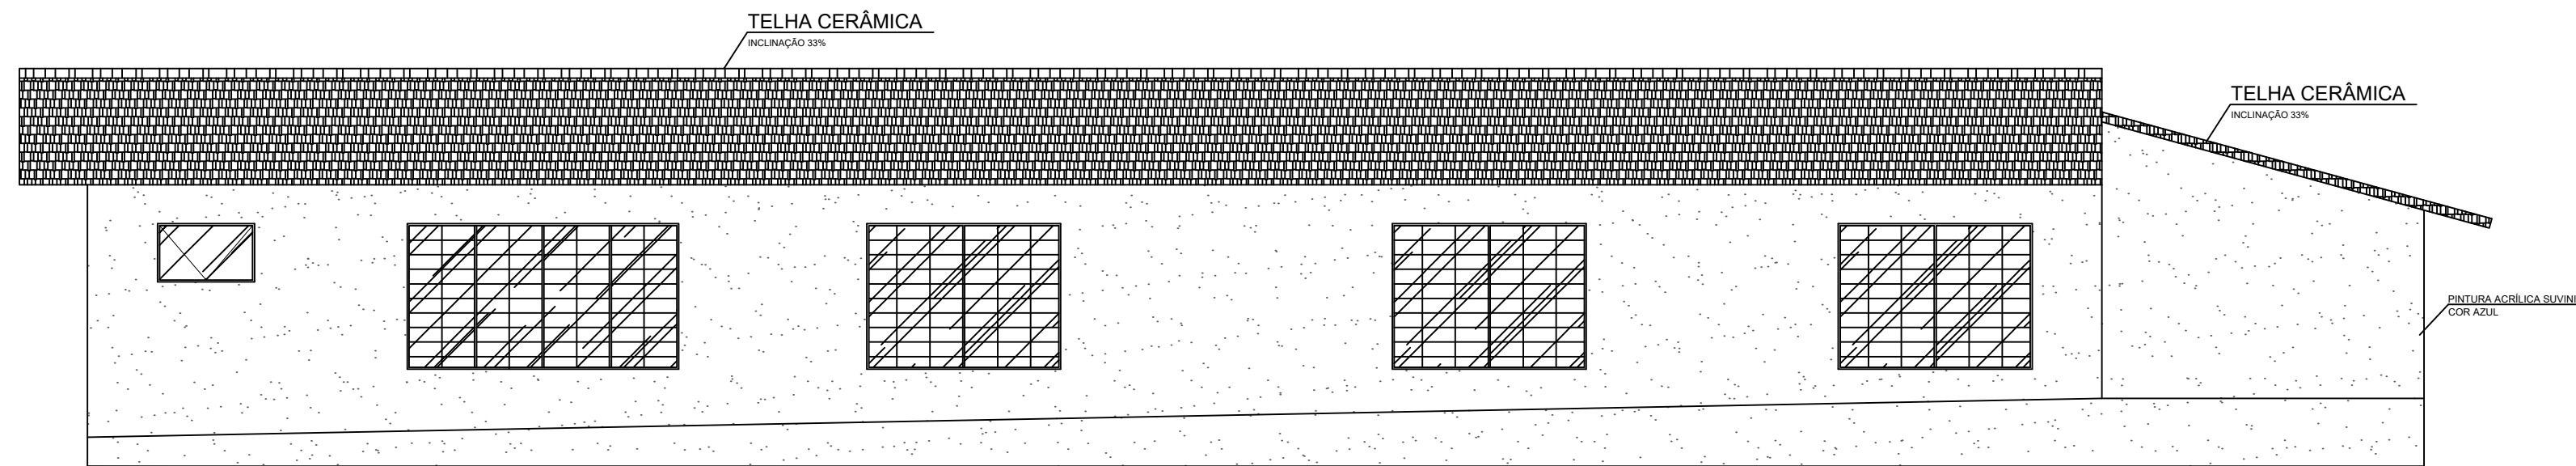


10 FACHADA LATERAL DIREITA
ESCALA 1:100

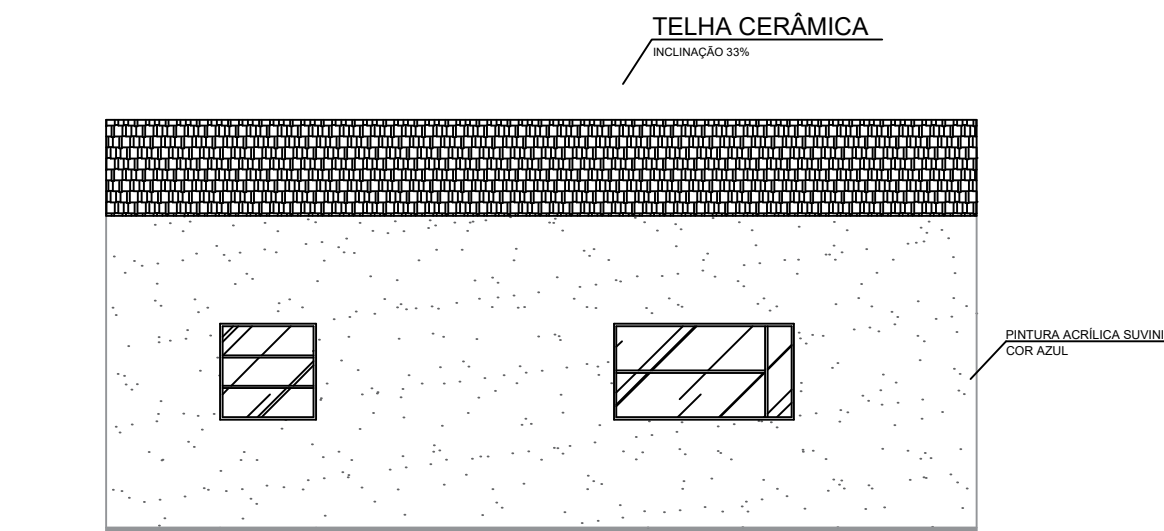


8 FACHADA POSTERIOR
ESCALA 1:100

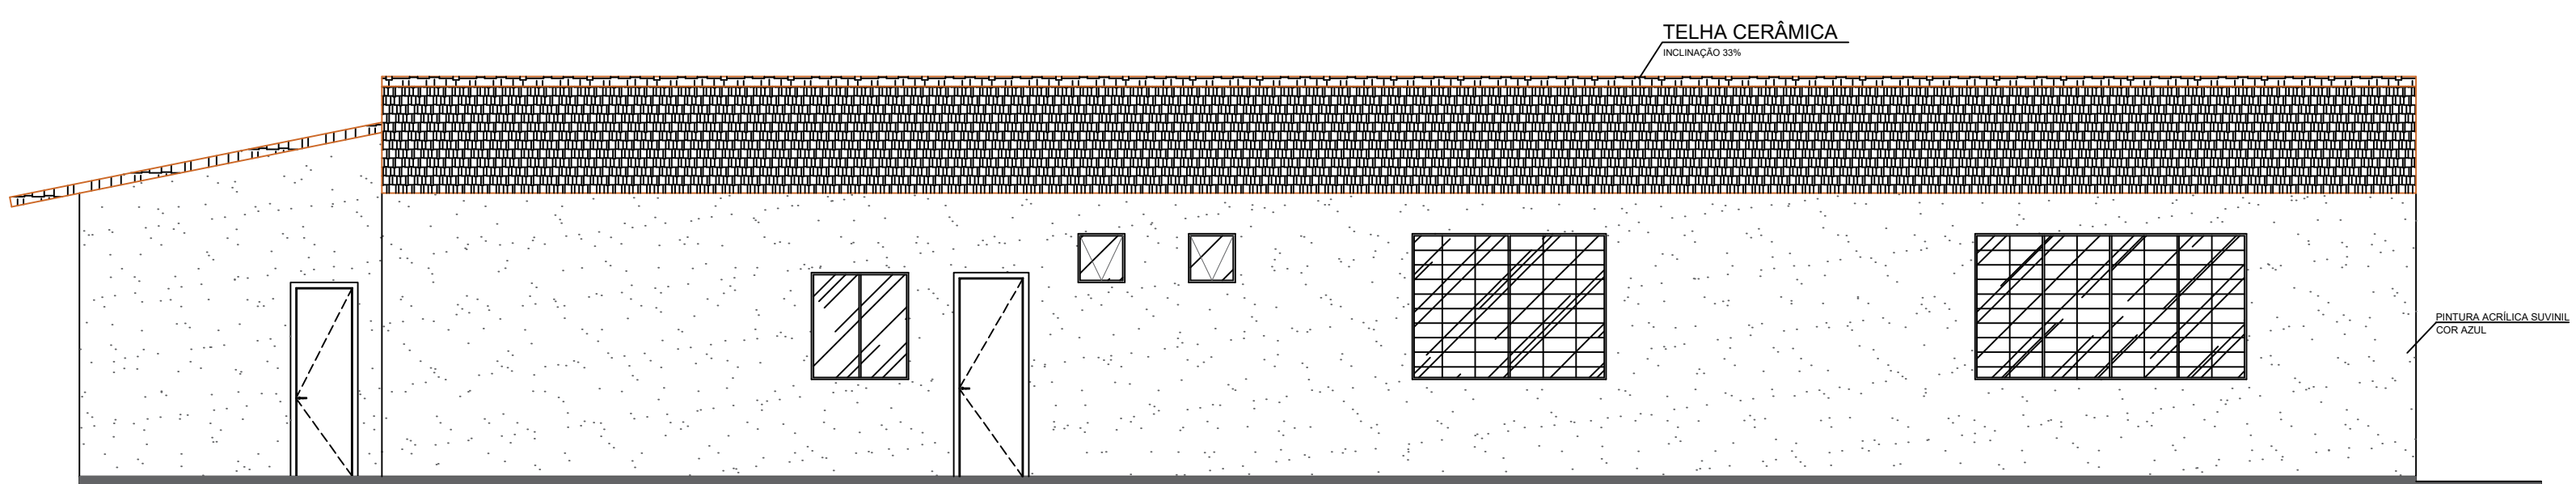

11 FACHADA LATERAL ESQUERDA
ESCALA 1:100

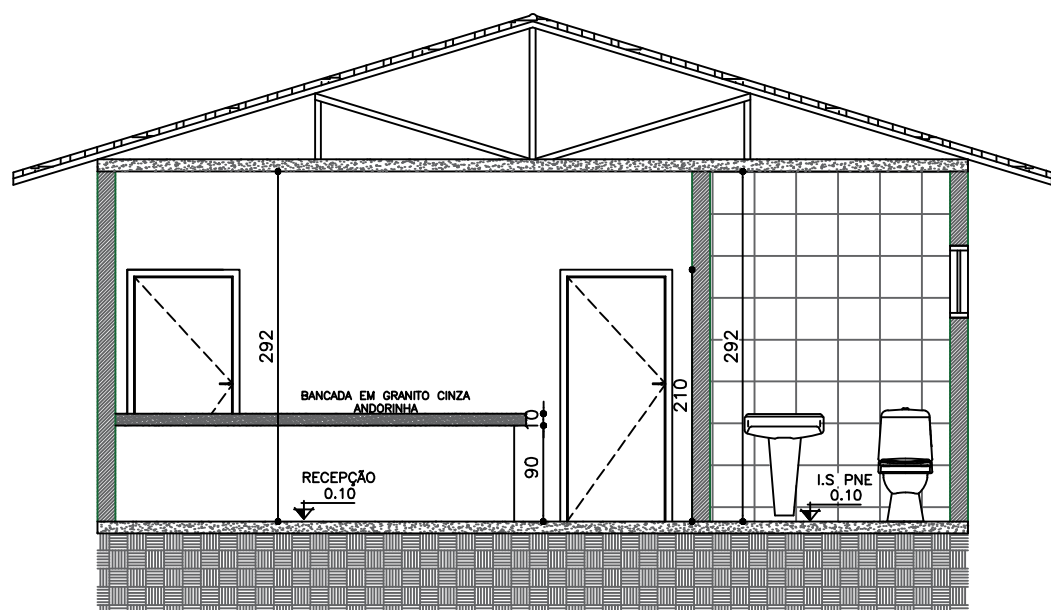

12 CORTE AA
ESCALA 1:50

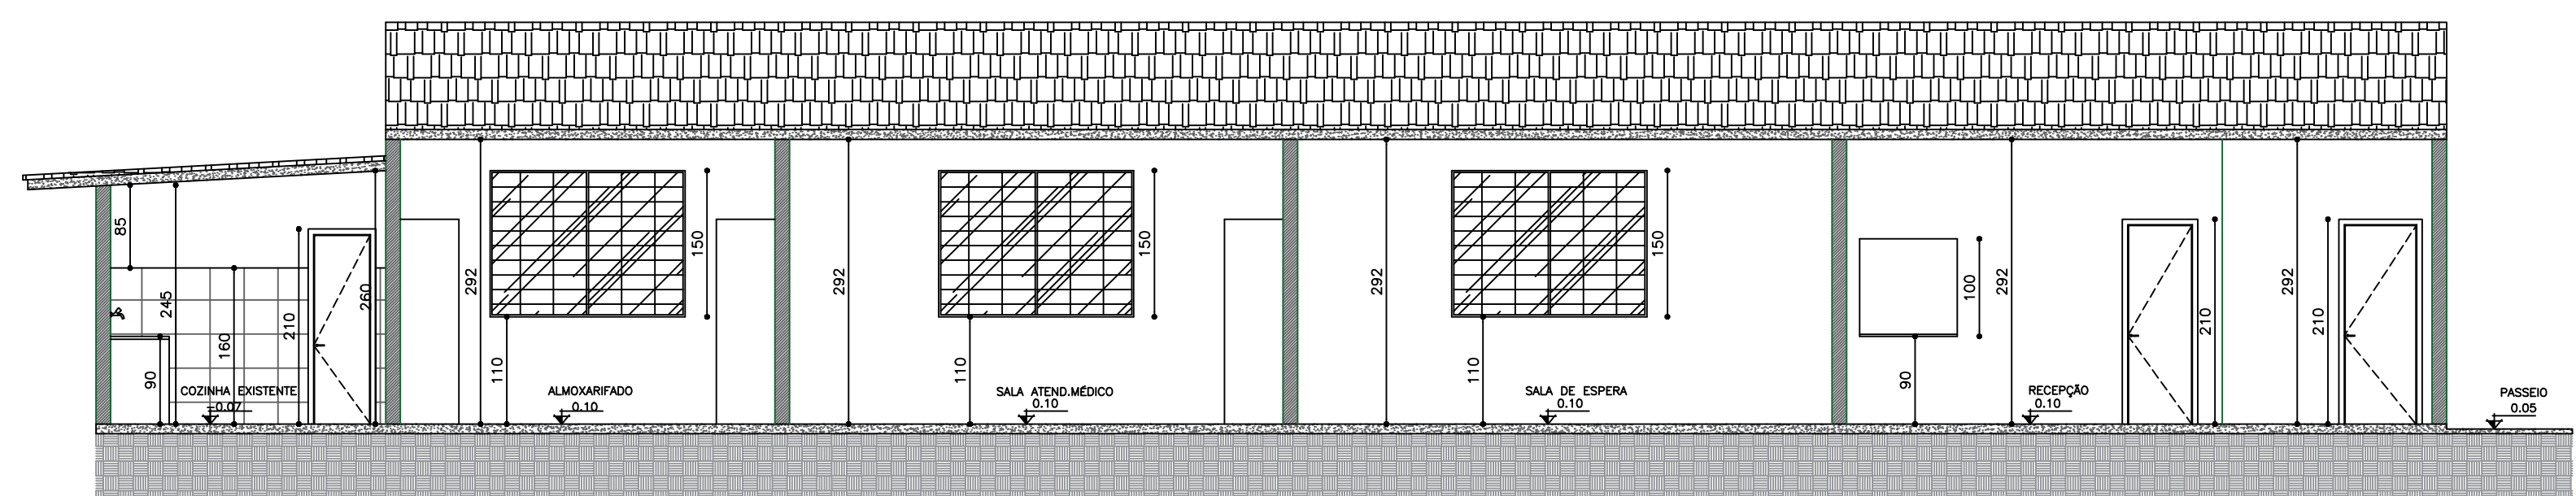

13 CORTE BB
ESCALA 1:50

ESPAÇO RESERVADO PARA CARIMBO DE APROVAÇÃO			QUADRO DE ÁREAS	
			PROJEÇÃO	
			Á CONSTRUIR	0,00 m²
			EXISTENTE	— APROVADA
			EXISTENTE	— NÃO APROVADA
LOTE	ÁREA	BARRO		
Nº xx	1.134,88m²	COMUNIDADE DE VILAÇAS		
QUADRA	ZONA	CIDADE		
Nº XX		PEQUI/MG		
LONGRADOURO			VILAÇAS	TOTAL
SITUAÇÃO — ESCALA 1/1000			TX OCUPAÇÃO	
			COEF. APROV.	
			OBSERVAÇÕES	
IDENTIFICAÇÃO COMPLETA DO PROFISSIONAL OU EMPRESA RESPONSÁVEL PELO PROJETO			Nº UN. RES	
NOME: PREFEITURA MUNICIPAL DE PEQUI			Nº UN. COM	
ENDEREÇO: PRAÇA SANTO ANTÔNIO, 190, CENTRO — PEQUI/MG			Nº PISOS	
EMAIL: ENGENHARIAPEQUI@GMAIL.COM				
TELEFONE: (37)3278-1150				
TÍTULO				
REFORMA PSF DE VILAÇAS				
CONTEÚDO				
FACHADAS, CORTE AA E CORTE BB				
USO				
PÚBLICO				
RT DE ELABORAÇÃO DE PROJETO			DATA	
CREA: 248735/D			SETEMBRO — 2023	
CAU: 153870-5			DESENHO	
PROPRIETÁRIO:			FOLHA	
PREFEITURA MUNICIPAL DE PEQUI				
CNPJ:				
18.313.874/0001-64			03/04	