




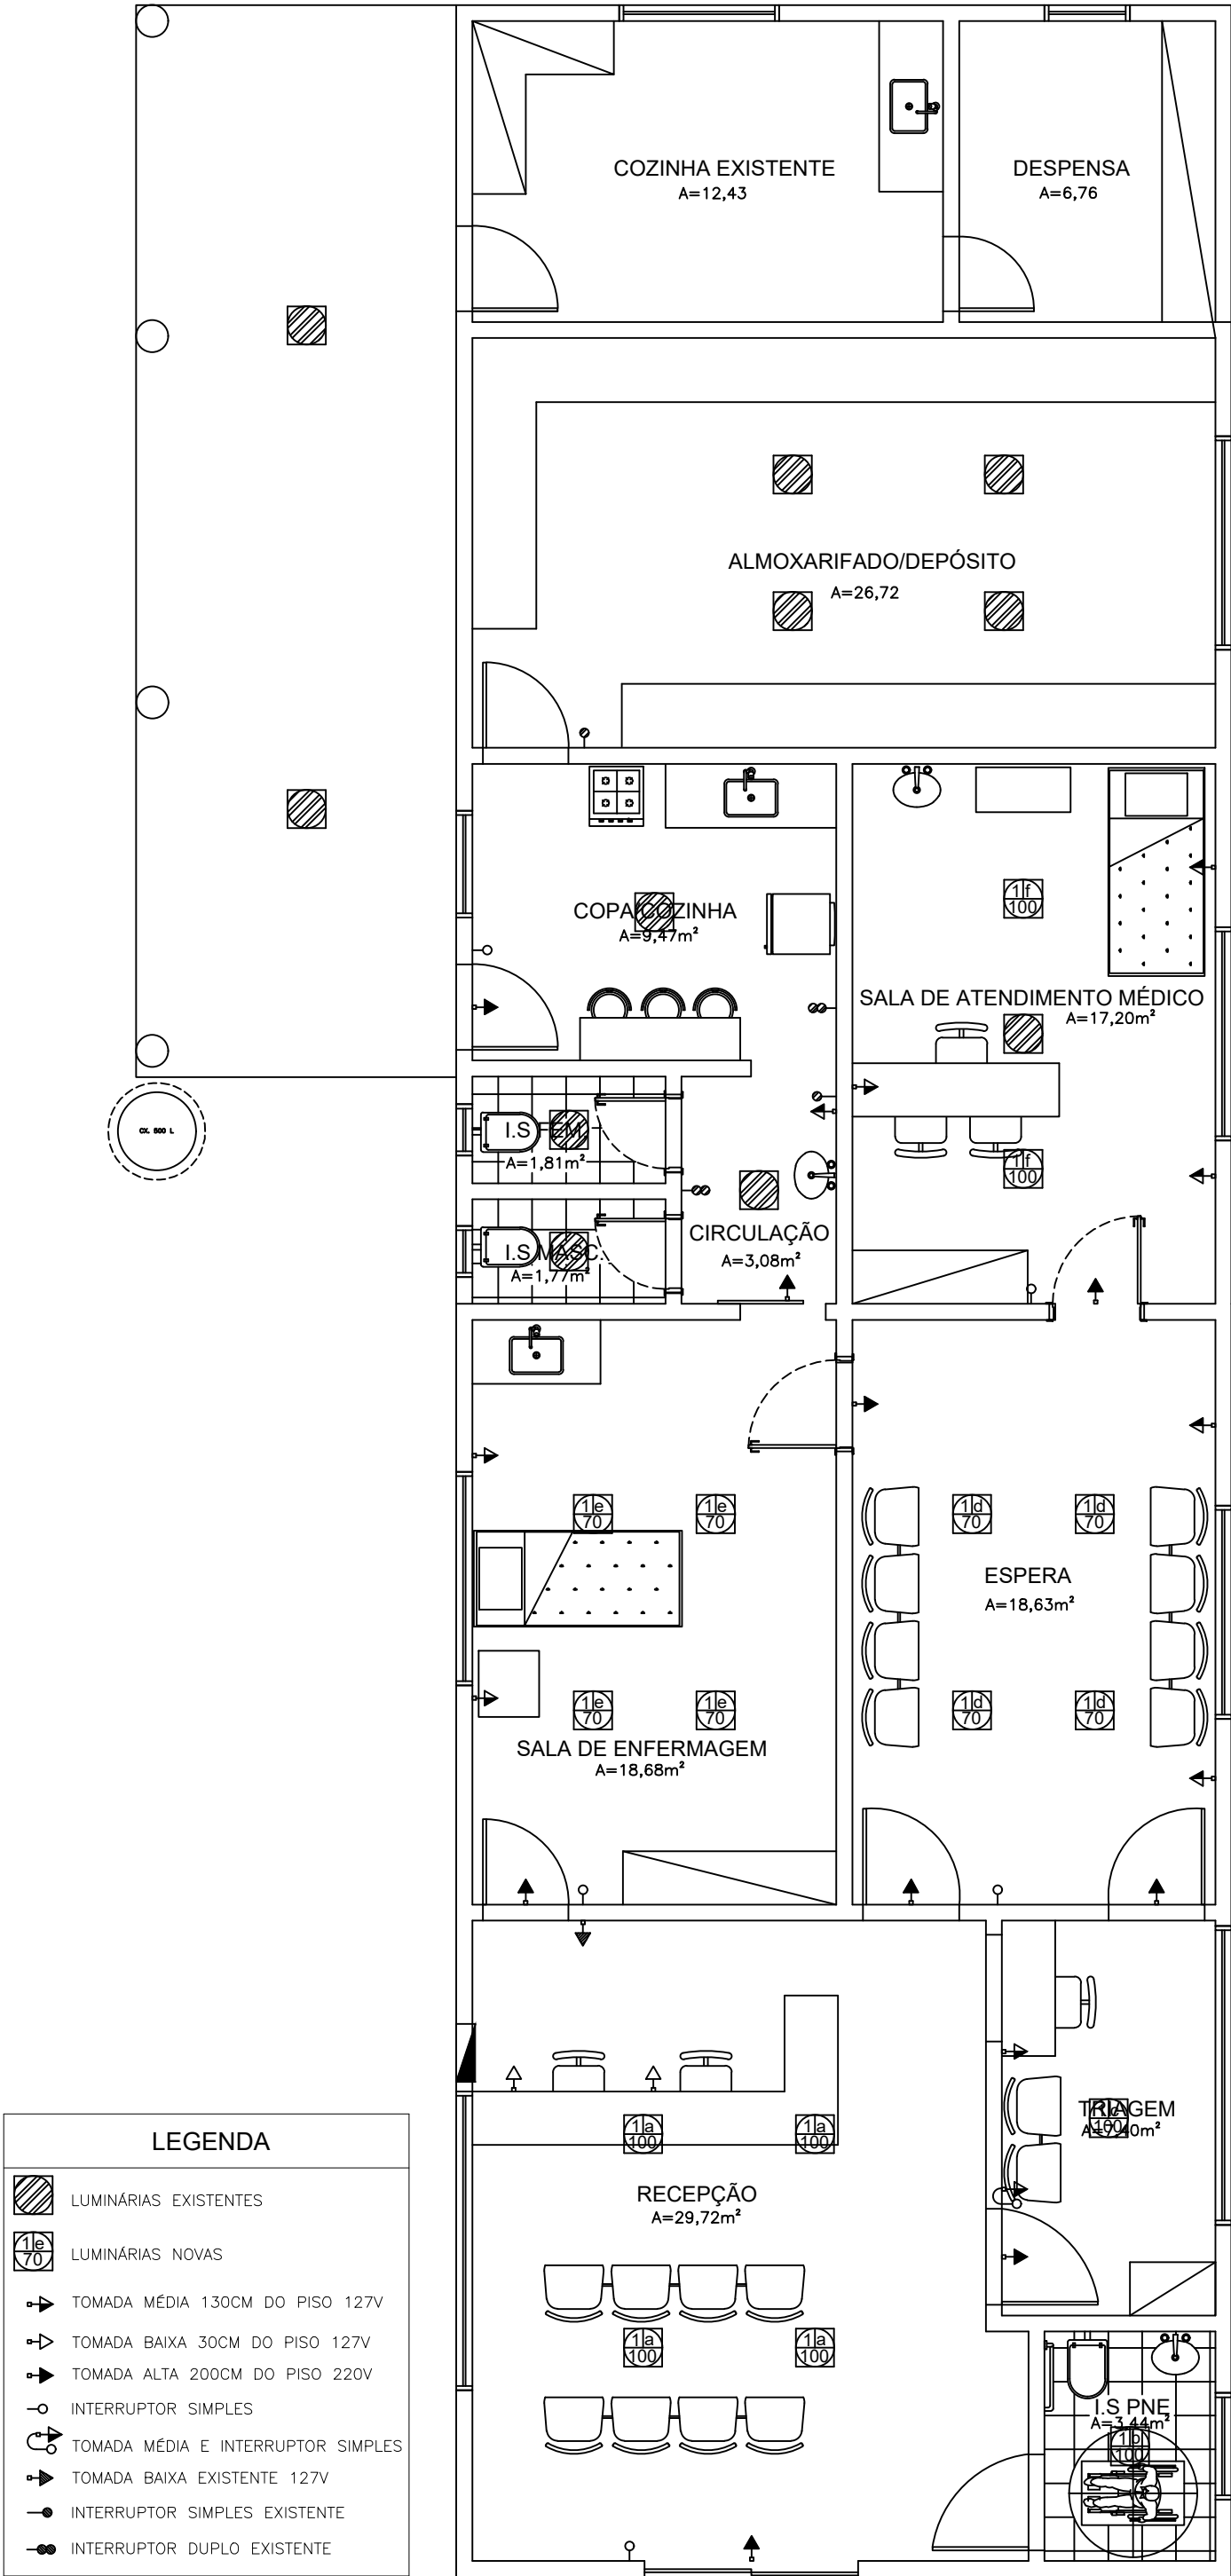

1 PONTOS ELÉTRICOS
ESCALA 1:50

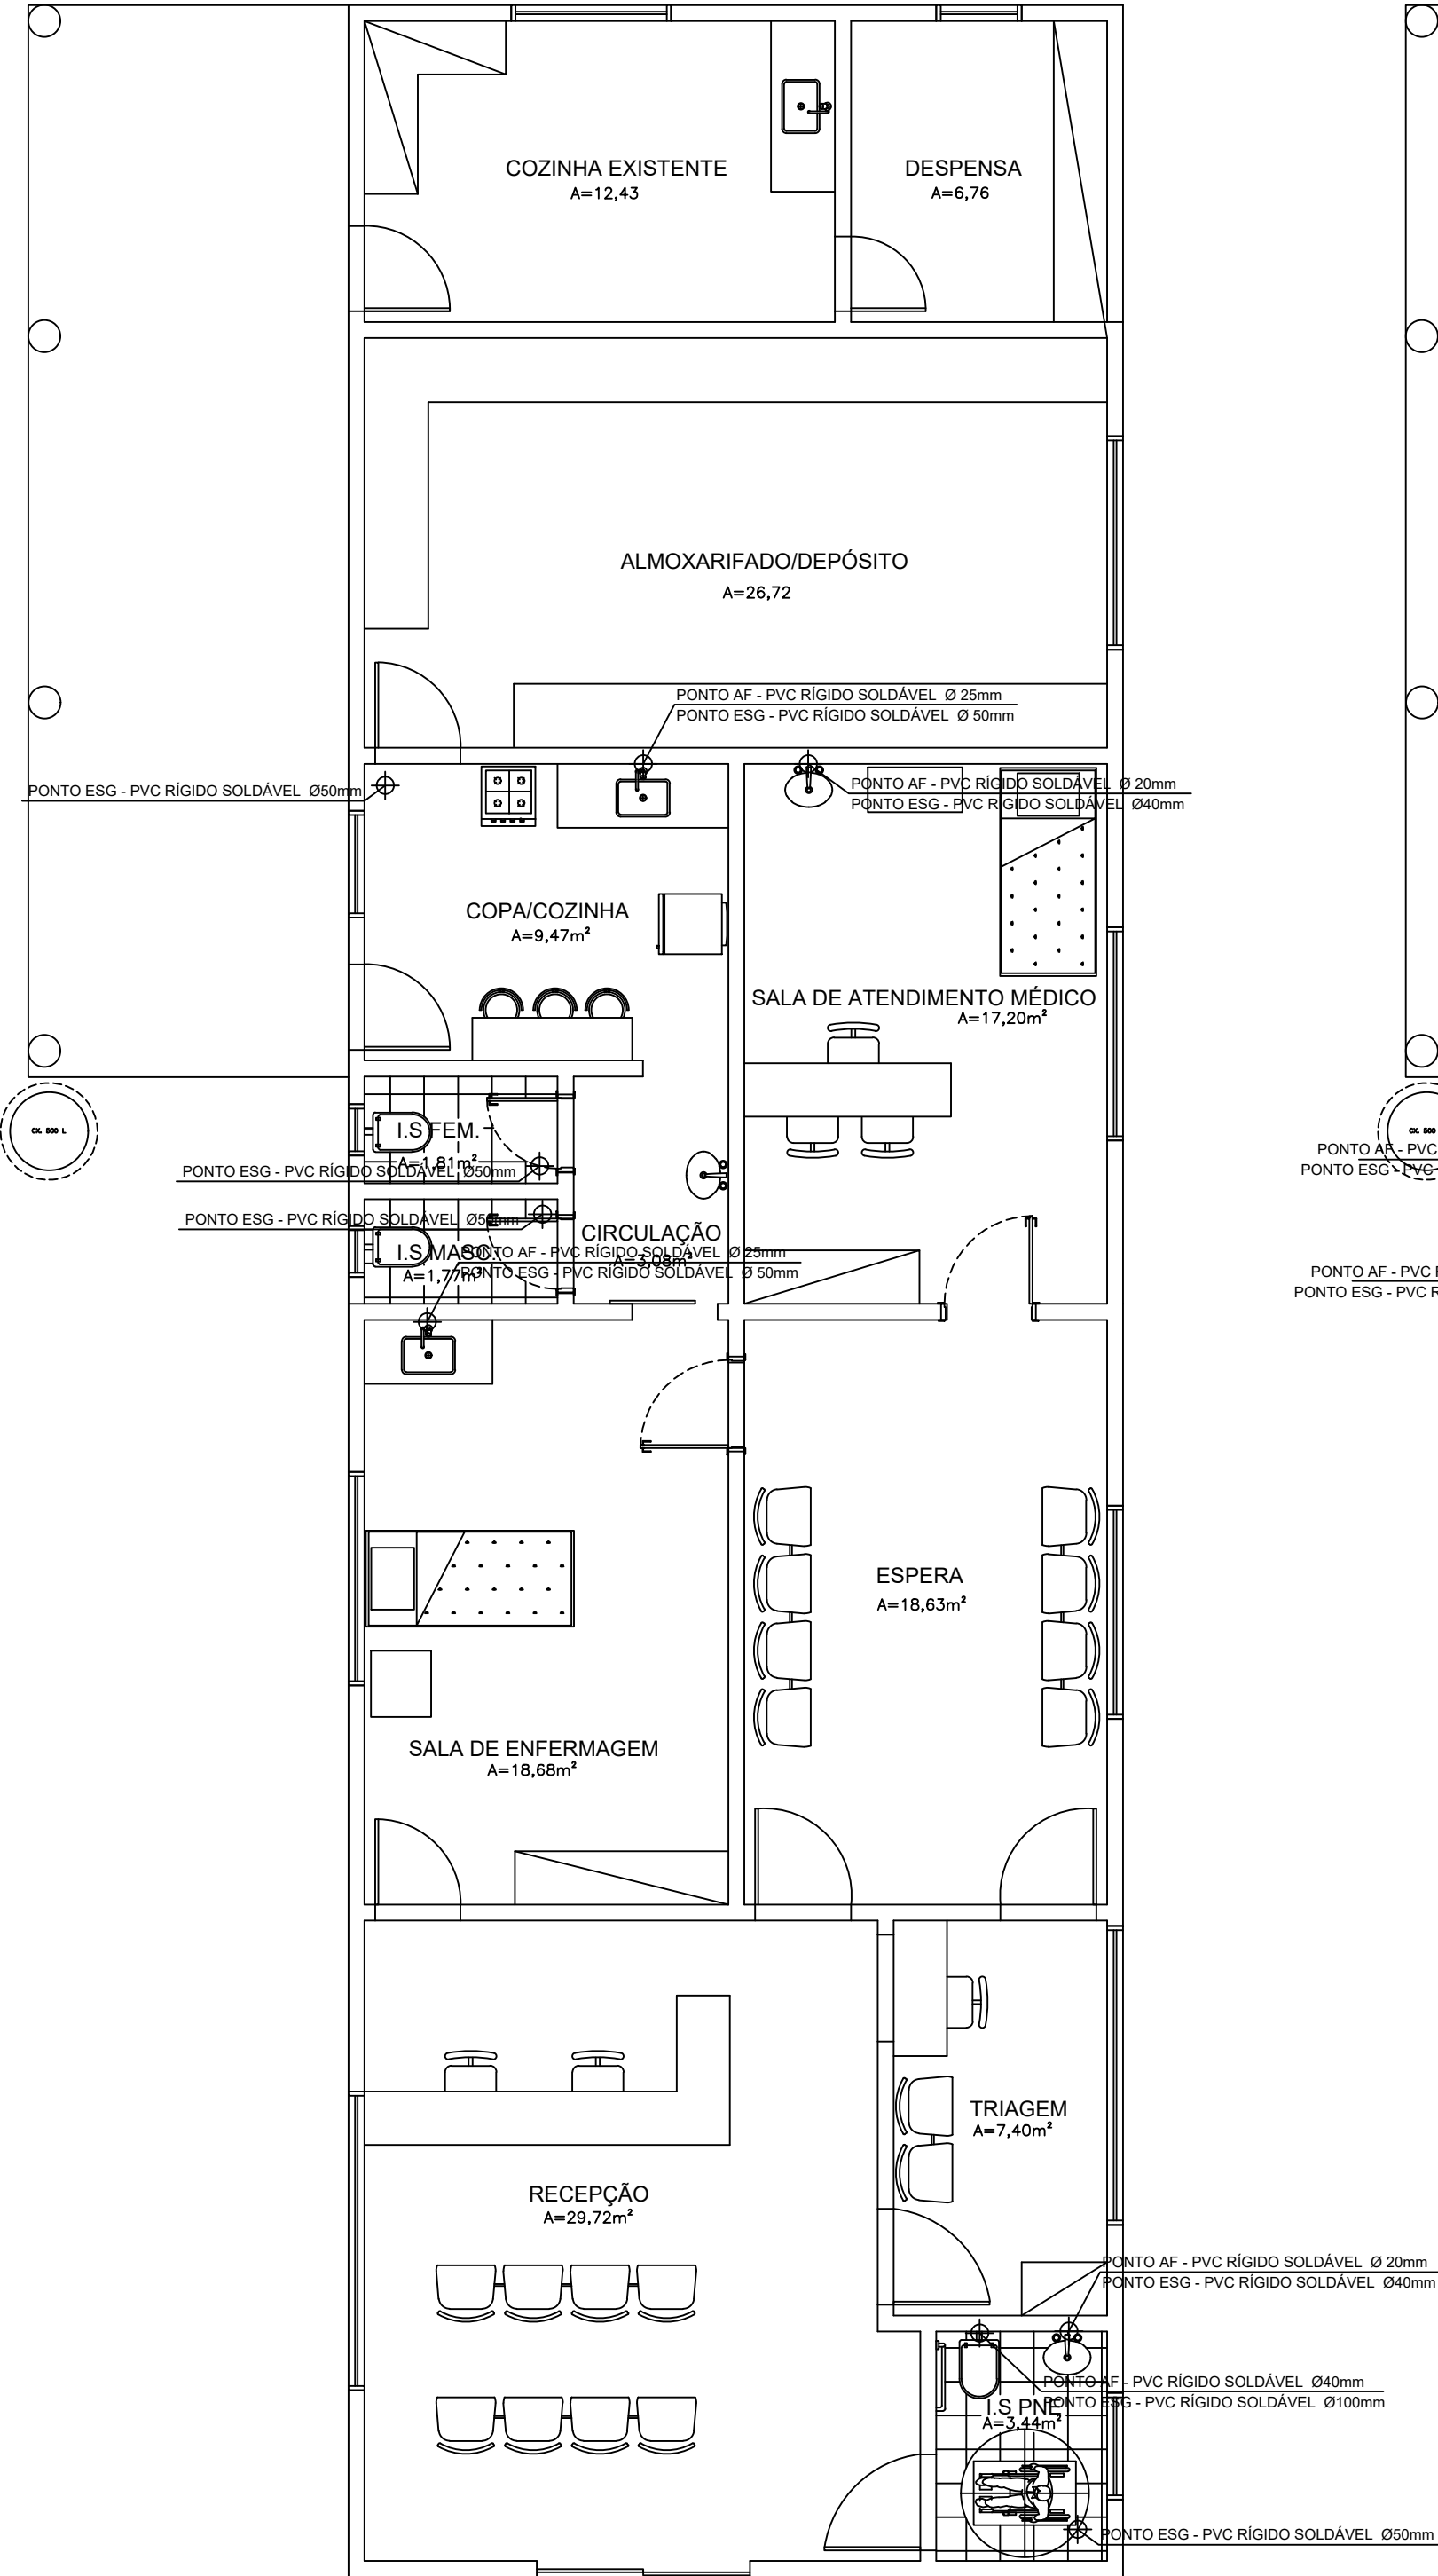


2 PONTOS HIDRÁULICOS
ESCALA 1:50

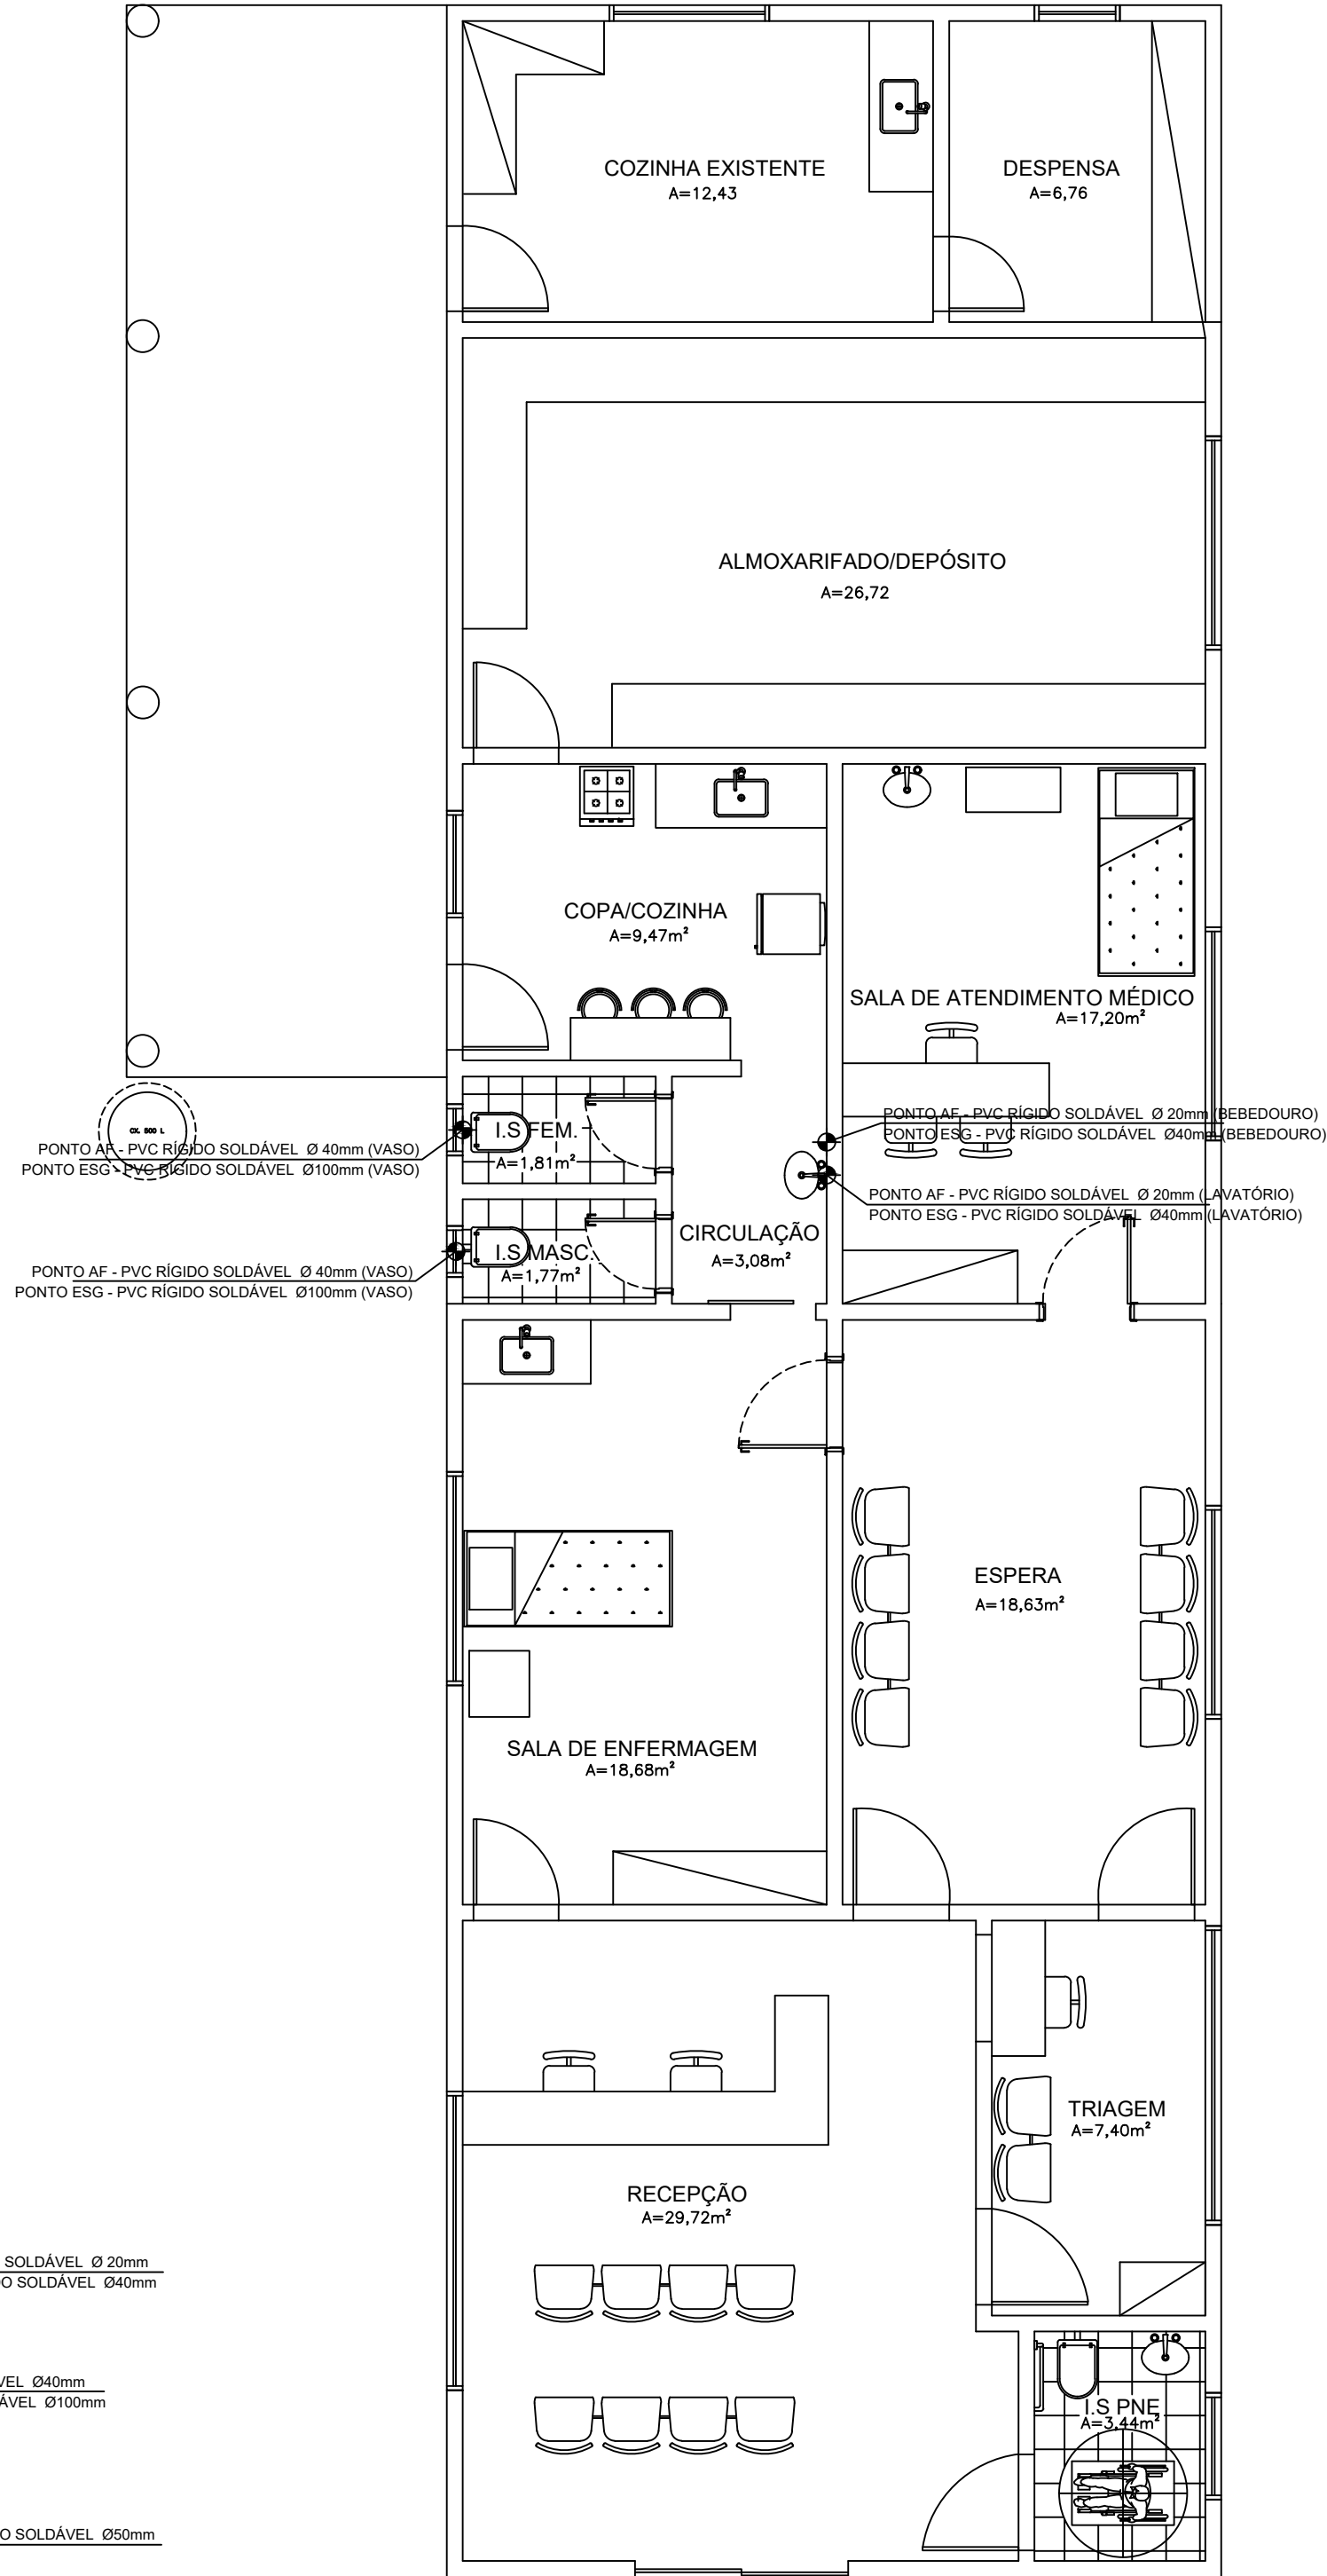

3 PONTOS HIDRÁULICOS - REVISÃO
ESCALA 1:50

LEGENDA	
	LUMINÁRIAS EXISTENTES
	LUMINÁRIAS NOVAS
	TOMADA MÉDIA 130CM DO PISO 127V
	TOMADA BAIXA 30CM DO PISO 127V
	TOMADA ALTA 200CM DO PISO 220V
	INTERRUPTOR SIMPLES
	TOMADA MÉDIA E INTERRUPTOR SIMPLES
	TOMADA BAIXA EXISTENTE 127V
	INTERRUPTOR SIMPLES EXISTENTE
	INTERRUPTOR DUPLO EXISTENTE

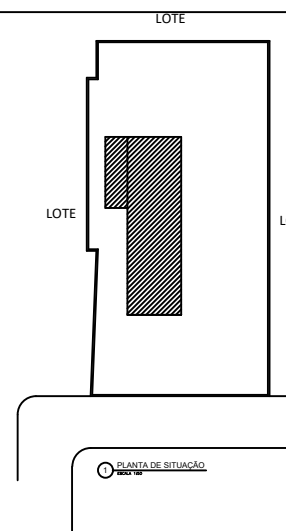ESPAÇO RESERVADO PARA CARIMBO DE APROVAÇÃO			QUADRO DE ÁREAS	
			PROJEÇÃO	
			A CONSTRUIR	0,00 m²
			EXISTENTE – APROVADA	
			EXISTENTE – NÃO APROVADA	
LOTE	ÁREA	BAIRRO		
Nº xx	1.134,88m²	COMUNIDADE DE VILAÇAS		
QUADRA	ZONA	CIDADE		
Nº XX		PEQUI/MG		
LONGRADOURO			TOTAL	
VILAÇAS			TX OCUPAÇÃO	
SITUAÇÃO – ESCALA 1/1000			COEF. APROV.	
			OBSERVAÇÕES	
IDENTIFICAÇÃO COMPLETA DO PROFISSIONAL OU EMPRESA RESPONSÁVEL PELO PROJETO				
NOME: PREFEITURA MUNICIPAL DE PEQUI			Nº UN. RES	
ENDEREÇO: PRAÇA SANTO ANTÔNIO, 190, CENTRO – PEQUI/MG			Nº UN. COM	
EMAIL: ENGENHARIAPEQUI@GMAIL.COM			Nº PISOS	
TELEFONE: (37)3278-1150				
PROJETO	TÍTULO			
	REFORMA PSF DE VILAÇAS			
	CONTEÚDO			
	PONTOS ELÉTRICOS E HIDRÁULICOS			
PROJETO	USO			
	PÚBLICO			
RT DE ELABORAÇÃO DE PROJETO			DATA	
			SETEMBRO – 2023	
CREA: 248735/D		CAU: 153870-5	DESENHO	
PROPRIETÁRIO:			FOLHA	
PREFEITURA MUNICIPAL DE PEQUI				
CNPJ:				
18.313.874/0001-64			04/04	