




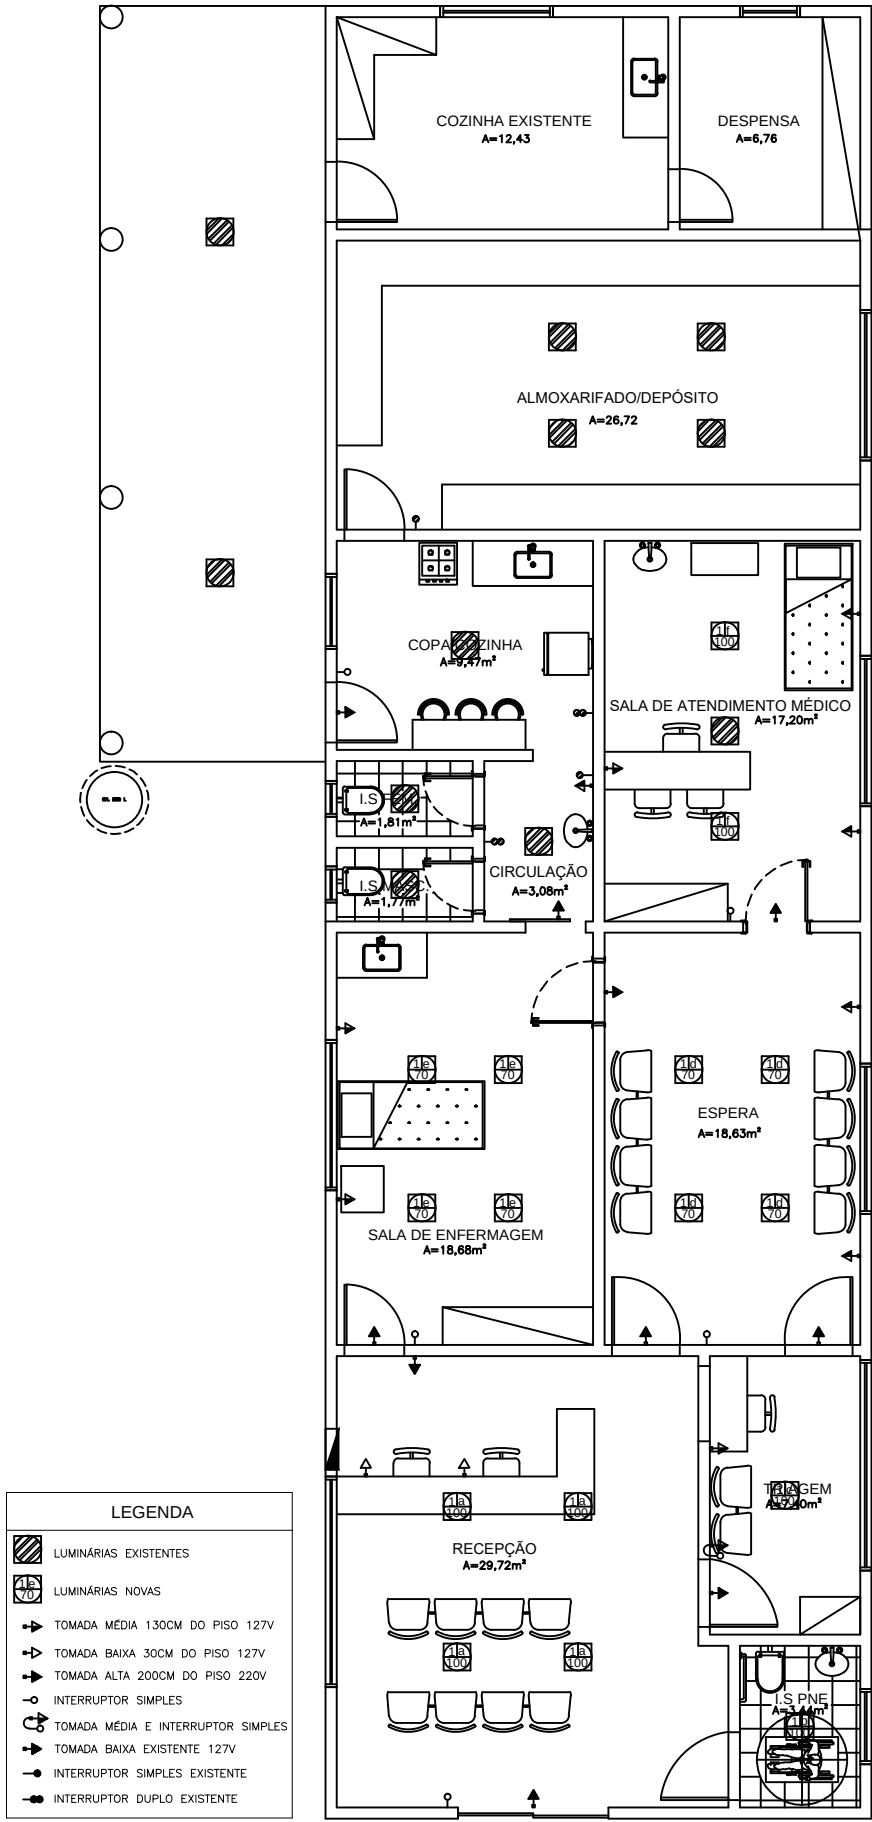

1 PONTOS ELÉTRICOS
ESCALA 1:50

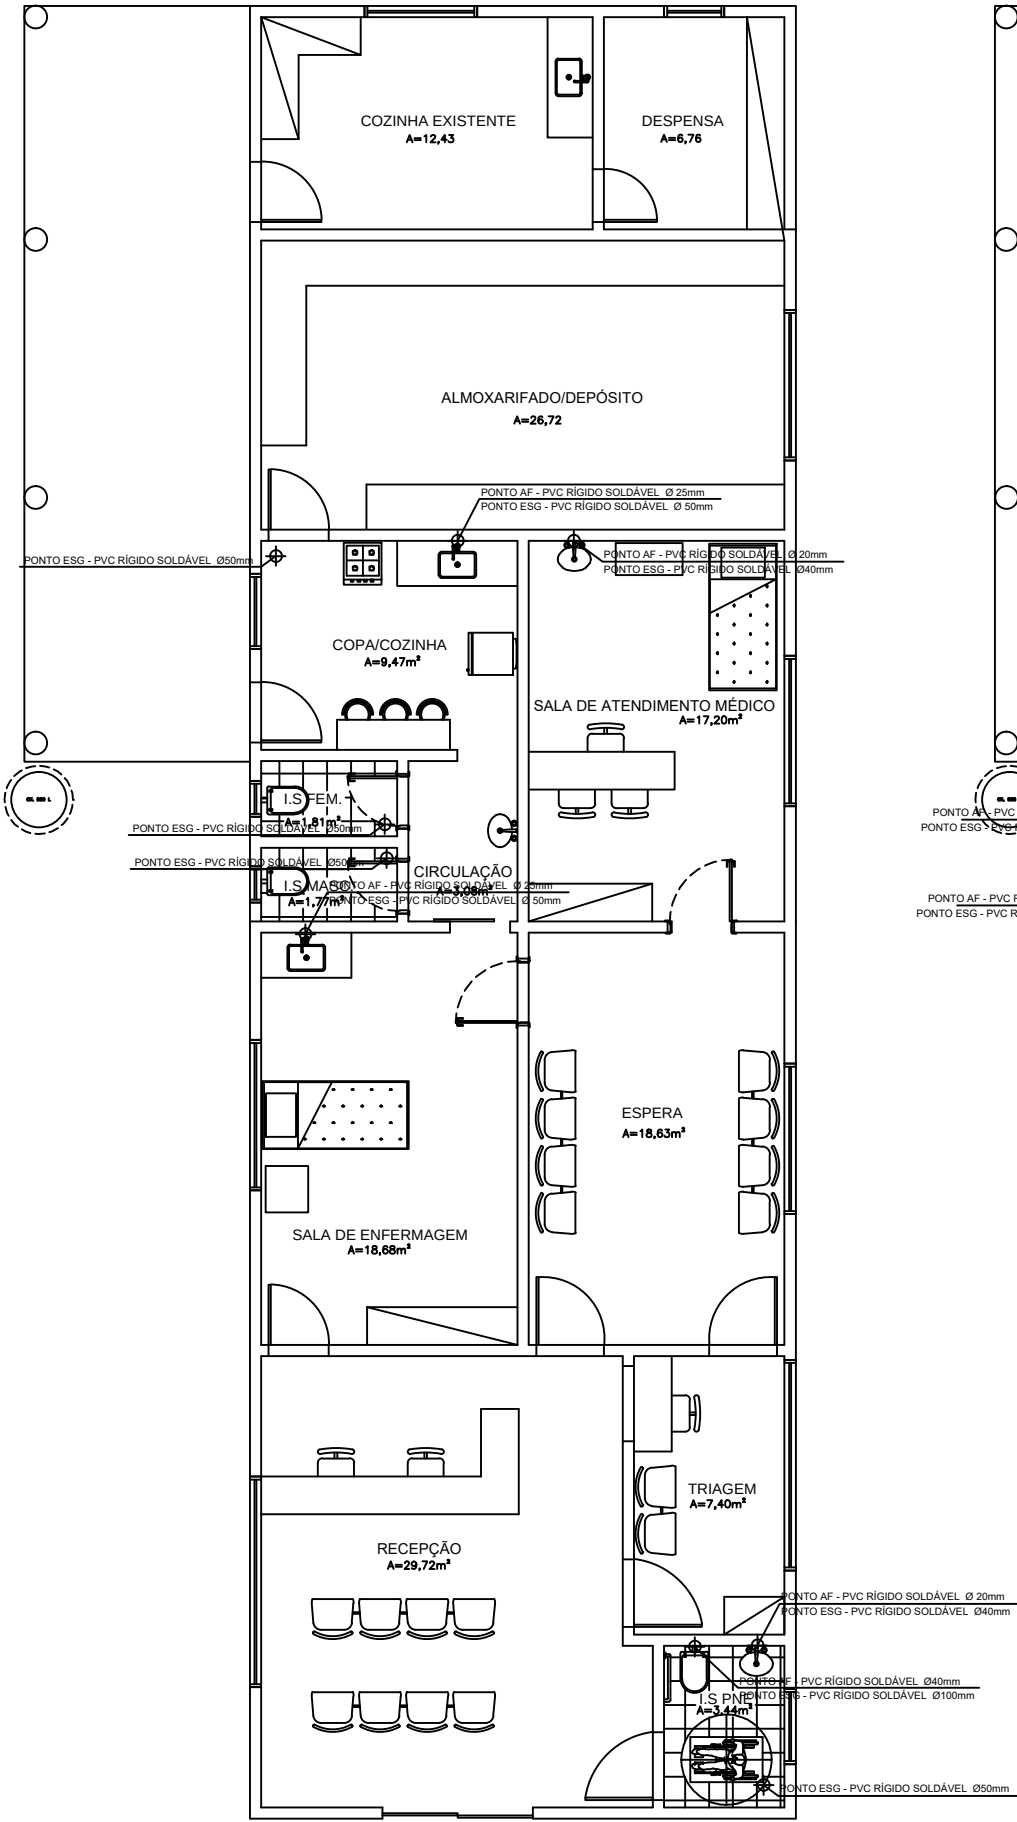

2 PONTOS HIDRÁULICOS
ESCALA 1:50

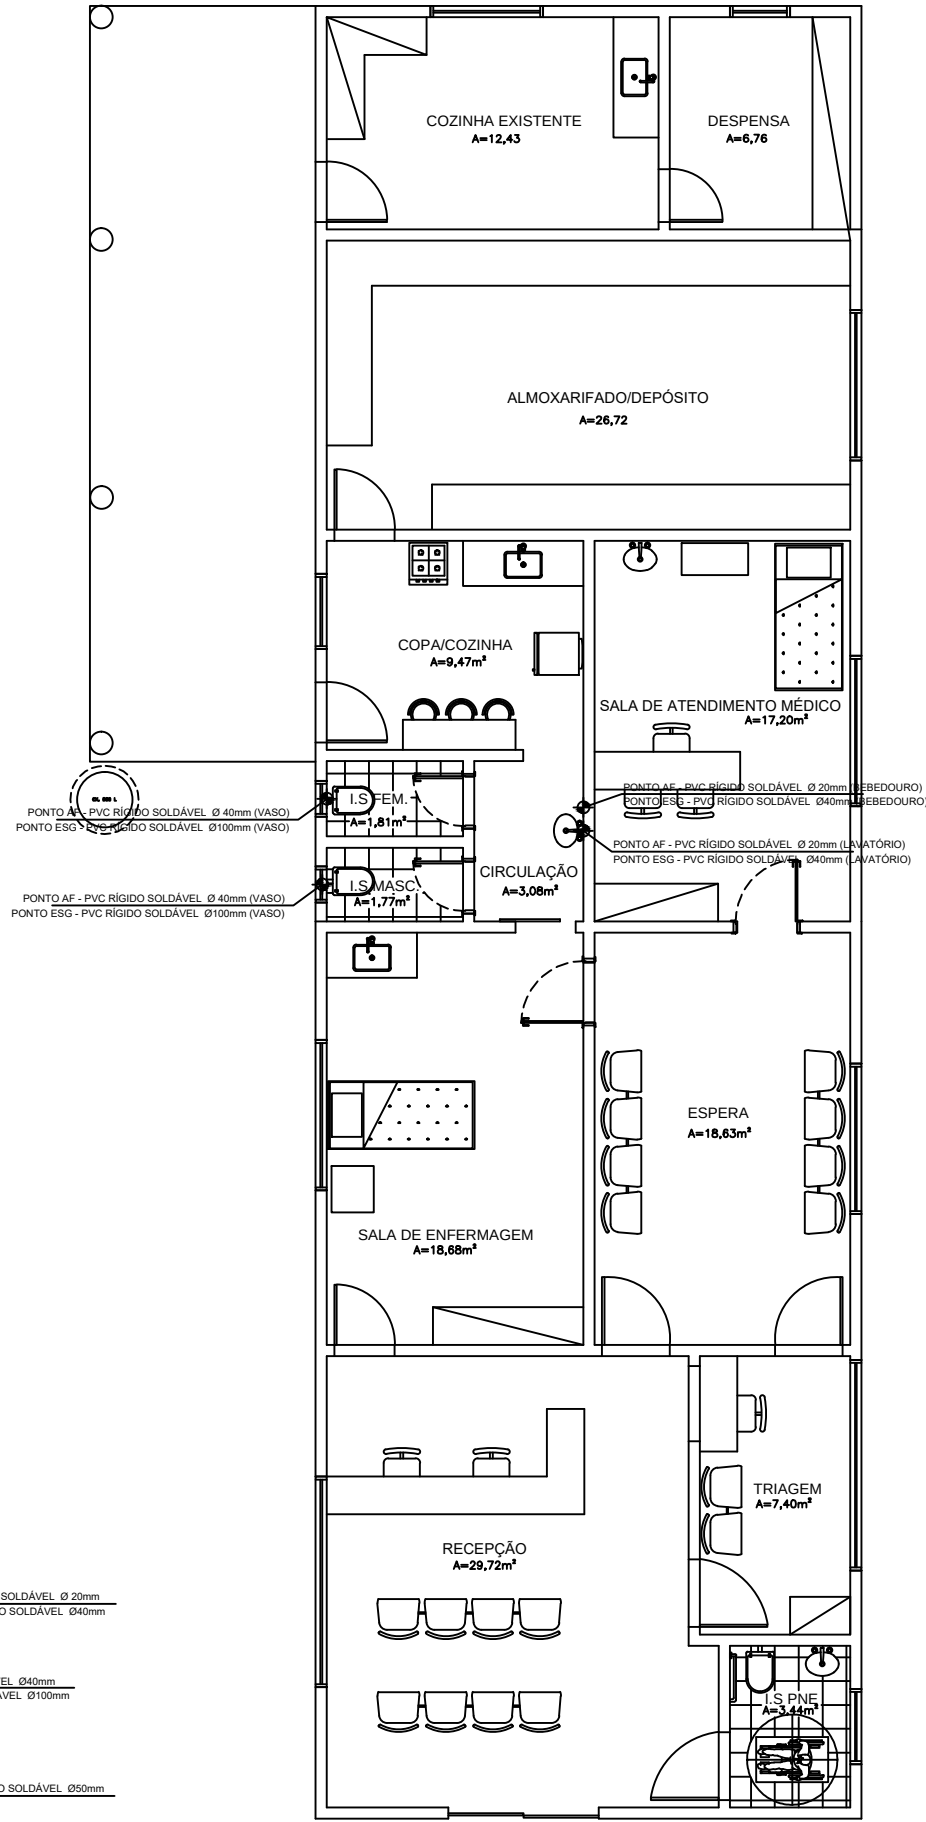

3 PONTOS HIDRÁULICOS - REVISÃO
ESCALA 1:50