



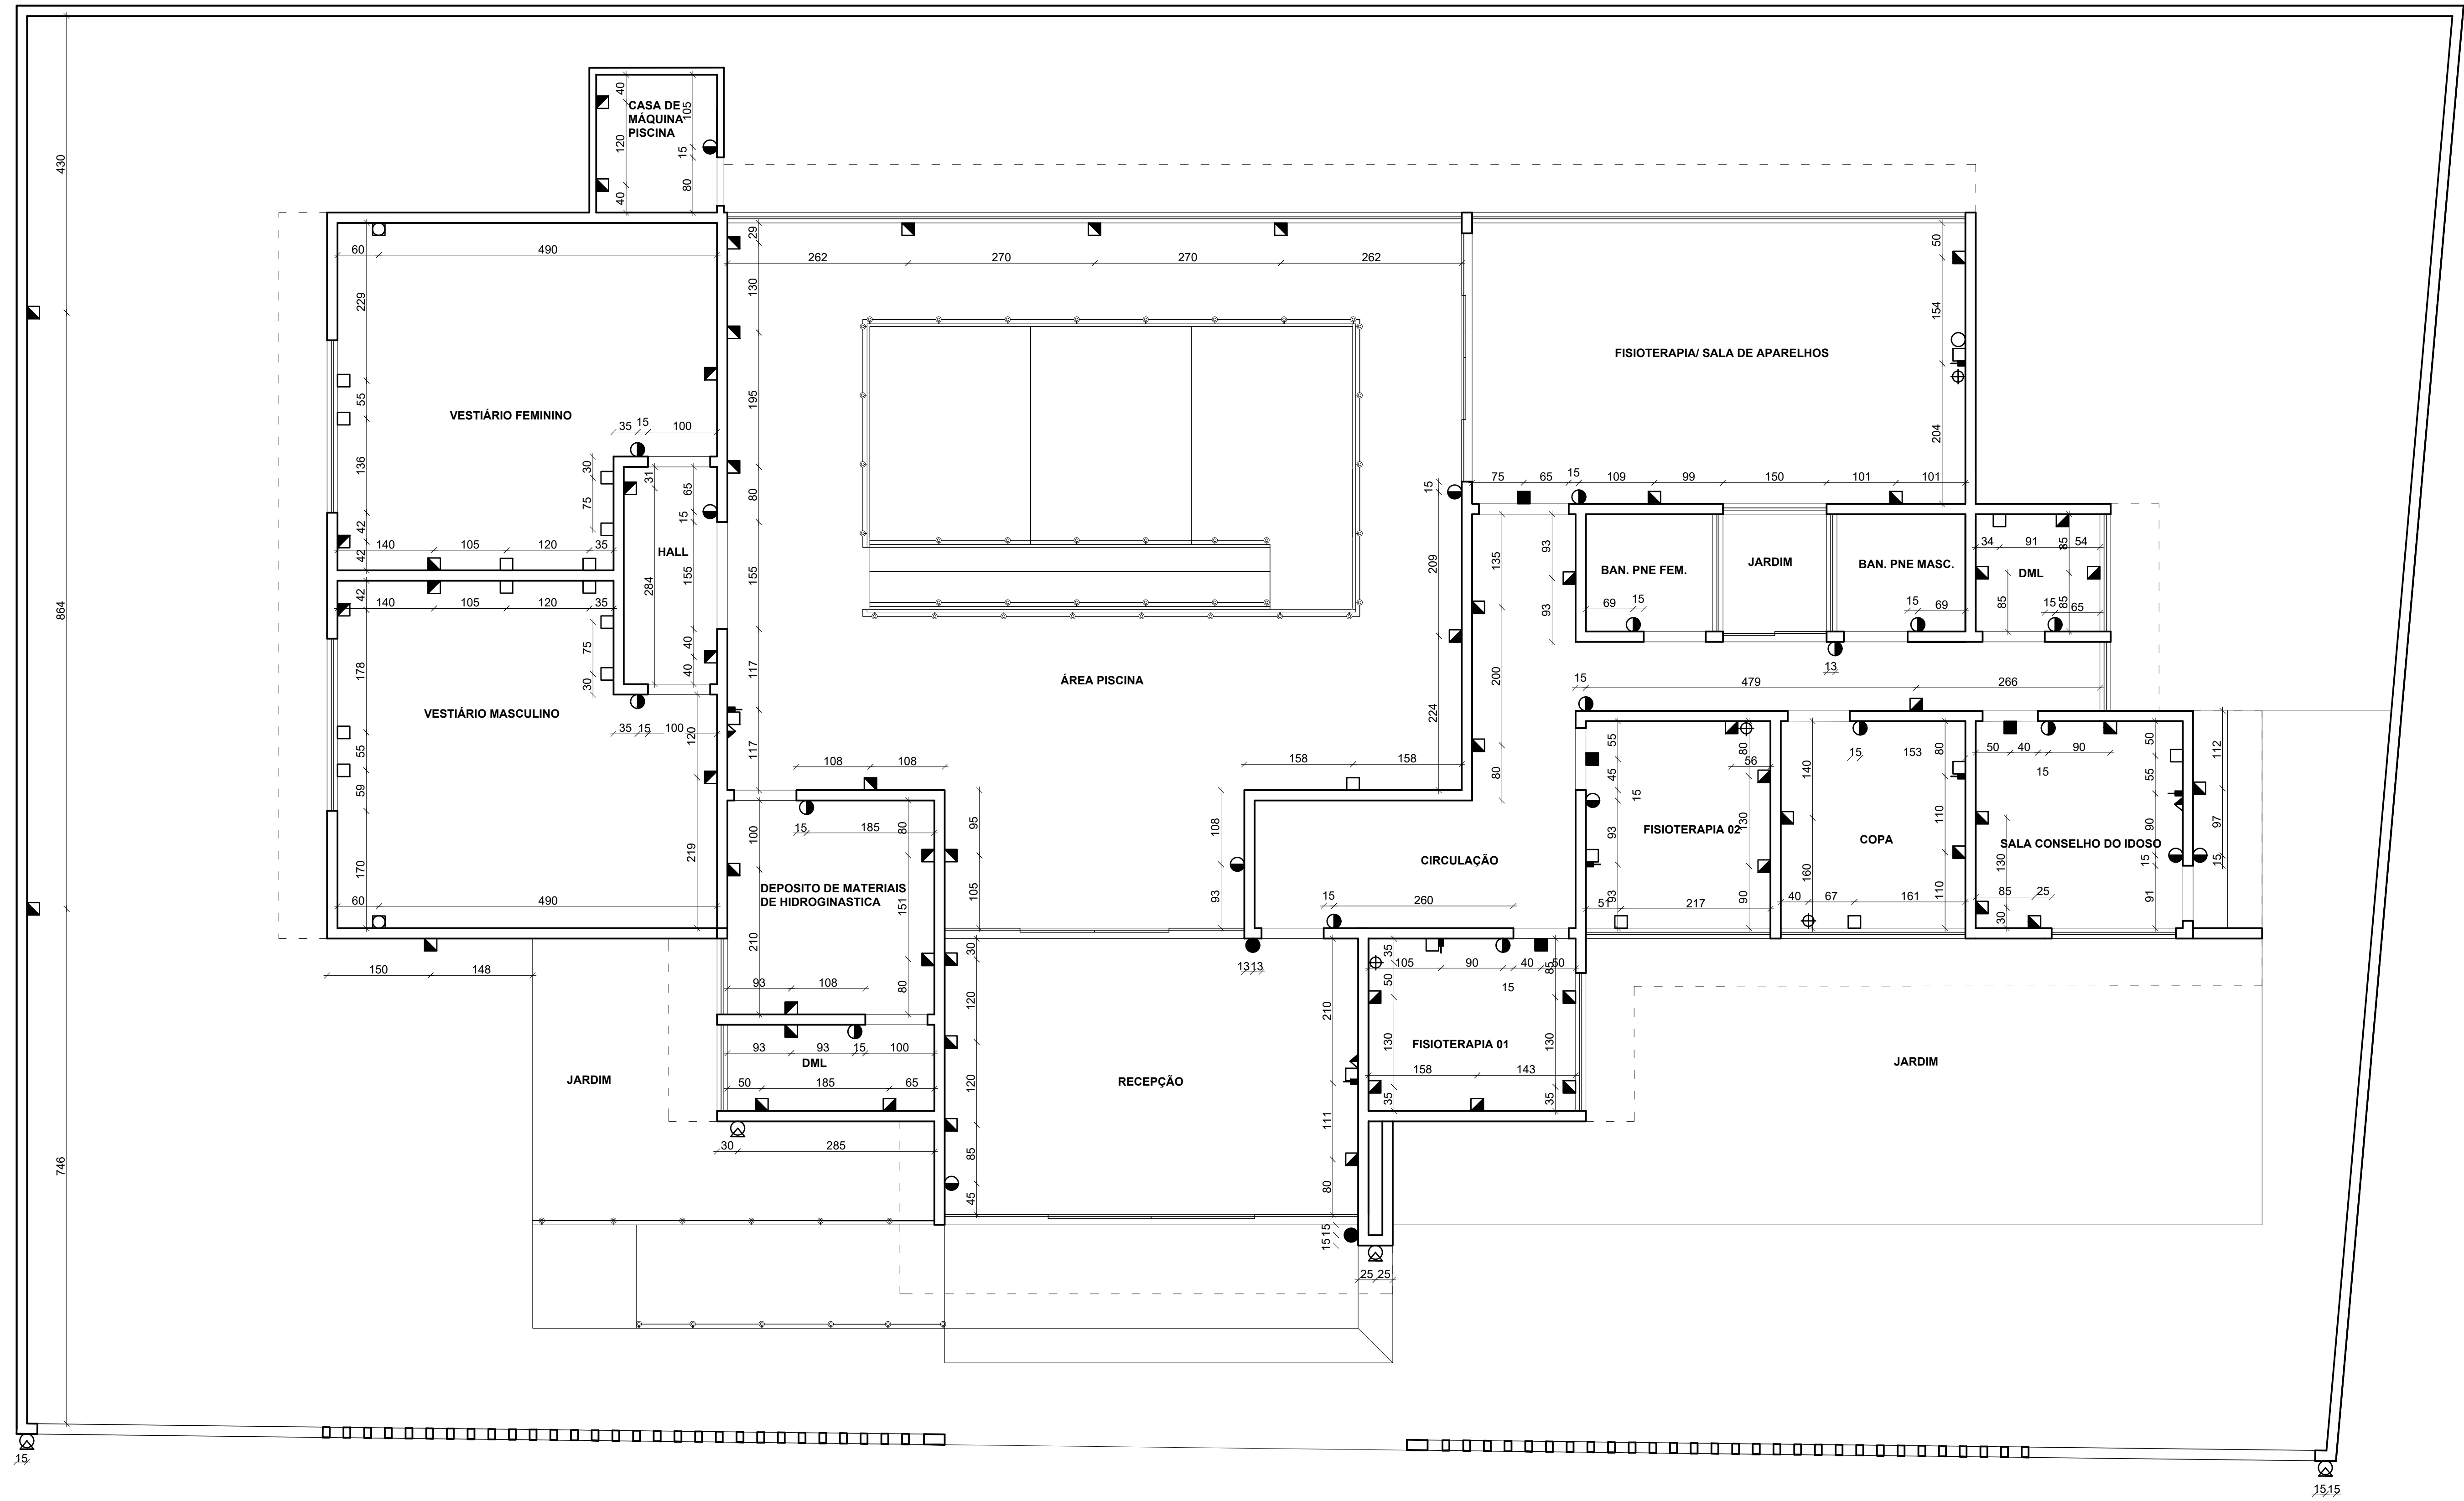

PONTOS ELETRICOS

Escala 1/50

LEGENDA			
☐	TOMADA A 1,30m DO PISO		
	TOMADA A 0,50m DO PISO		
	TOMADA A 2,1m DO PISO (AR CONDICIONADO)		
☐	INTERRUPTOR E TOMADA A 0,50m DO PISO		
	INTERRUPTOR E TOMADA A 1,30m DO PISO		
	INTERFONE A 1,30m DO PISO		
	FIBRA OTICA 0,50cm DO PISO		
	ANTENA TV E TOMADA A 2,00m DO PISO		
	TOMADA A 0,70m DO PISO 220V		
	CHUVEIRO		
	CÂMERA		
LOTE	ÁREA	BARRIO	
QUADRA	ZONA	DISTRITO	
LOGRADOURO			
SITUAÇÃO - ESCALA 1/1000			OBS.
PROJETO	ÁREA TOTAL	ÁREA A REGULARIZAR	ÁREA DE PROJEÇÃO
	ÁREA A CONSTRUIR	ÁREA DE DECRESCIMO	ÁREA PARA C.A.
	ÁREA APROVADA	Nº DE VAGAS	ÁREA PERMEÁVEL
	TÍTULO		
	USO		
IDENTIFICAÇÃO COMPLETA DO PROFISSIONAL OU EMPRESA RESPONSÁVEL PELO PROJETO			DATA
NOME:			DESENHO
ENGENHEIRO:			FOLHA
TÍTULO:			
TELEFONE:			
RT PROJETO			
REQUERENTE			
PREFEITURA MUNICIPAL DE PEQUI			CNPJ 18.313.874/0001-64

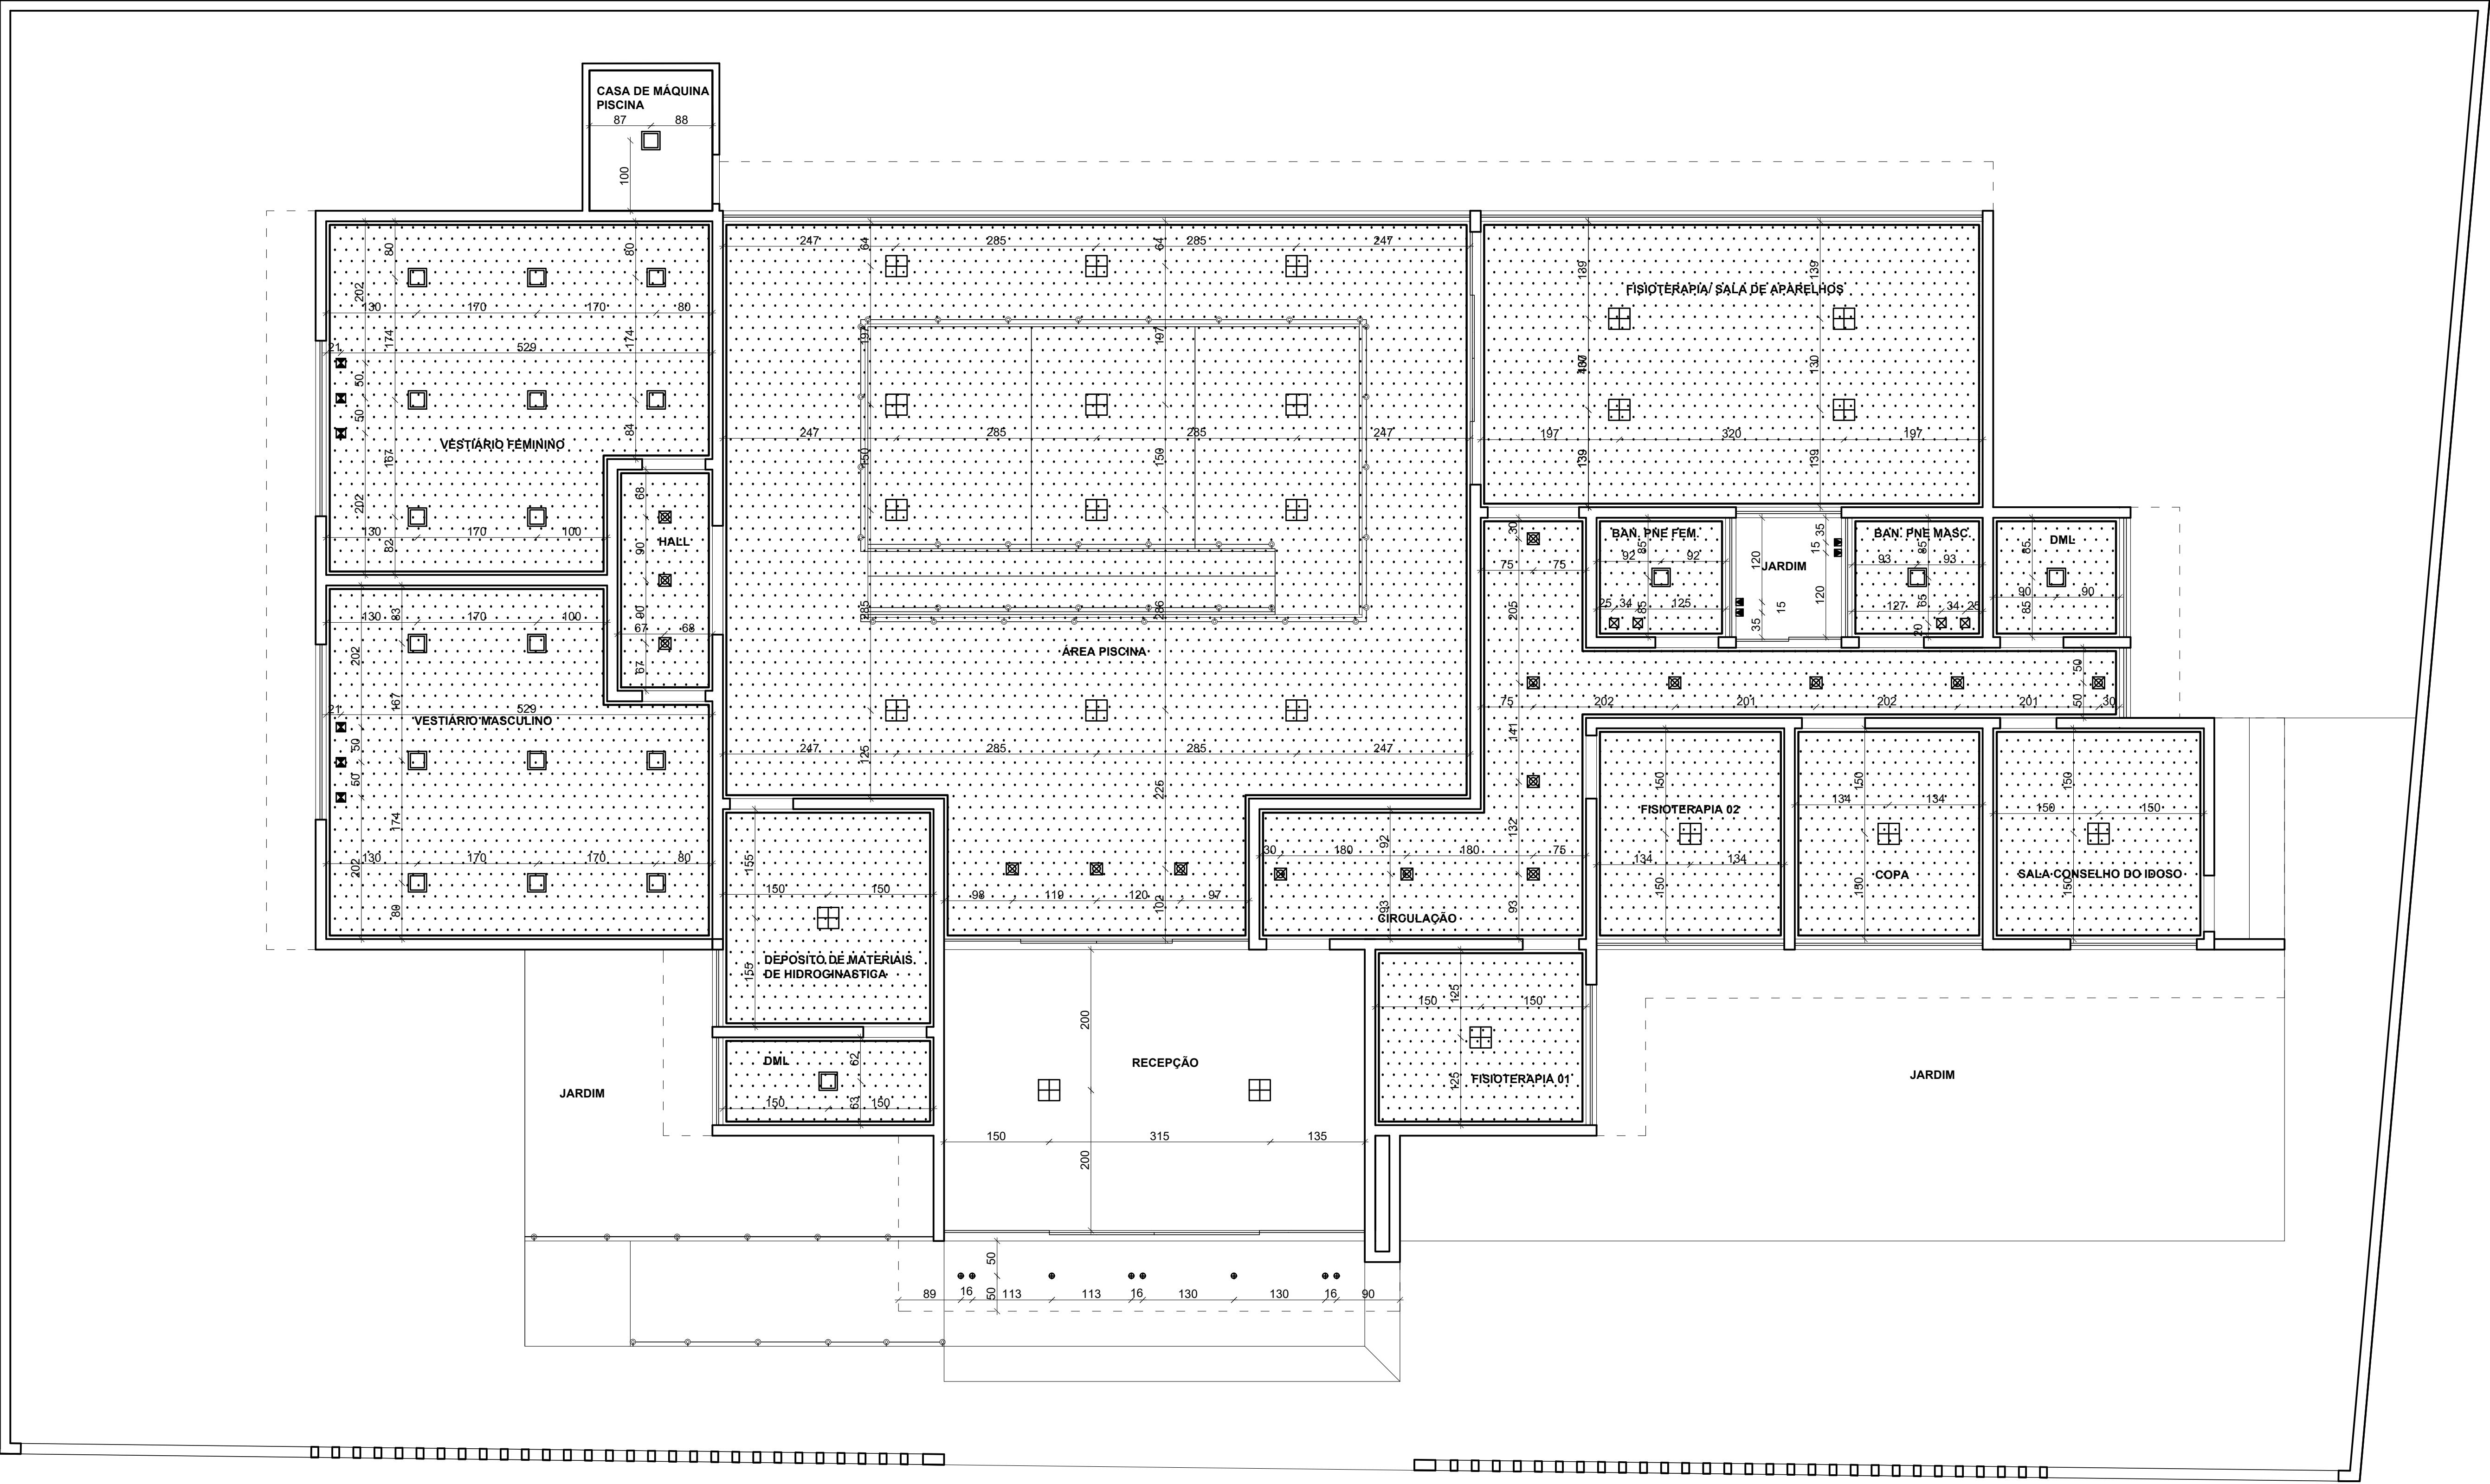

LUMINOTÉCNICO

Escala 1/50

LEGENDA				
EMBUTIDOS				
	LUMINARIA EMBUTIR RECUADO PARA LÂMPADA PAR20 QUADRADO BRANCO 13x13cm			
	LUMINARIA EMBUTIR RECUADO PARA LÂMPADA AR111 QUADRADO BRANCO 17x17cm			
	LUMINARIA EMBUTIR RECUADO PARA LÂMPADA AR70 QUADRADO BRANCO 13x13cm			
	PLAFON DEEP RECUADO DE EMBUTIR 24W 26X26CM 3000K			
	PLAFON LED 24W 30X30 QUADRADO 4000K EMBUTIR			
	EMBUTIDO DE SOLO 6W 3000K AÇO INOXIDÁVEL			
ARANDELAS/BALIZADORES				
	BALIZADOR EMBUTIDO DE PAREDE BRANCO QUADRADO 0,75W 2700K			
PLAFON SOBREPOR				
	PLAFON LUSE 1 DICROICA MR16 50W DIAM. 56X110MM BRANCO NEW LINE 3000K			
REBAIXAMENTO				
REBAIXAMENTO GESSO H=20cm. (PÉ DIREITO DUPLO)				
REBAIXAMENTO GESSO H=15cm.				
LOTE	AREA	BARRIO		
QUADRA	ZONA	DISTRITO		
LOGRADOURO				
SITUAÇÃO - ESCALA 1/1000			OBS.	
PROJETO	ÁREA TOTAL	ÁREA A REGULARIZAR	ÁREA DE PROJEÇÃO	TAXA DE OCUPAÇÃO
	ÁREA A CONSTRUIR	ÁREA DE DECRESCIMO	ÁREA PARA C.A.	COEF. DE APROV.
	ÁREA APROVADA	Nº DE VAGAS	ÁREA PERMEÁVEL	IND. PERMEABILIDADE
	TÍTULO			
	USO		Nº UNID. RESID.	Nº UNID. NÃO RESID.
IDENTIFICAÇÃO COMPLETA DO PROFISSIONAL OU EMPRESA RESPONSÁVEL PELO PROJETO				DATA
NOME:				DESENHO
ENGENHEIRO:				FOLHA
TÍTULO:				01/02
TELEFONE:				
RT PROJETO				
REQUERENTE				
PREFEITURA MUNICIPAL DE PEQUI				CNPJ 18.313.874/0001-64